
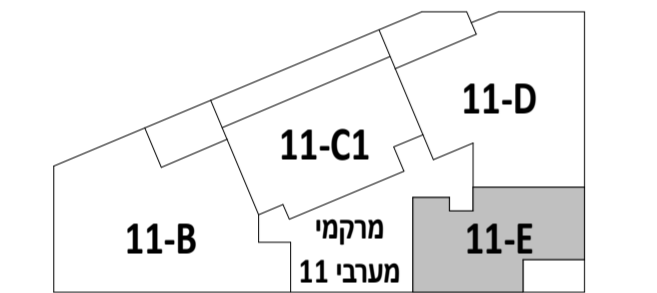


מגרש:	30
בניין:	מרקמי מערבי 11
קומה:	1
דירה:	5
קב"מ:	1 : 50
מהדורה מס':	0
תאריך:	15/08/2021


התוכנית בדף זה הינן להמחשה בלבד. ידוע לקונה כי תוכנית והדמיה אלו הינן שלב מקדמי בלבד, כי טרם אושרו על ידי רשויות התכנון וכי טרם הוגשה בקשה להיתר בניה. לפיכך, תוכנית זו נתונה לשינויים מהותיים. רק התוכניות והמפרטים כפי שיערכו לאחר קבלת היתר בניה יחייבו את החברה.

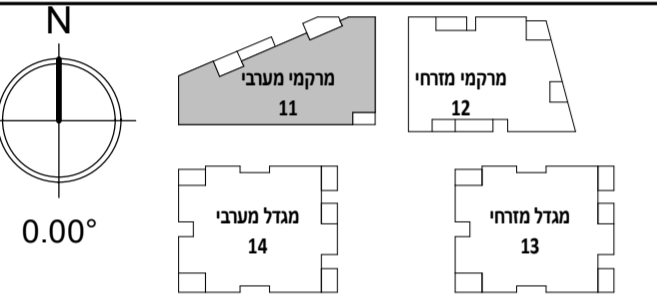

6	22-11-I	23-11-J		
5	18-11-F	19-11-G	20-11-H	21-11-E
4	14-11-B	15-11-C	16-11-D	17-11-E
3	10-11-B	11-11-C	12-11-D	13-11-E
2	6-11-B	7-11-C	8-11-D	9-11-E
1	2-11-B	3-11-C1	4-11-D	5-11-E
גלריה	1-11-A	ציבורי		
קרקע				
תנין -1		תנין מגורים		
תנין -2		תנין מגורים		
תנין -3		תנין מגורים		

קומה 01 11-E	
שטח מכר	66.09
טיפוס	11-E
	9.74
	11-E

חתימת הרוכש:	
חתימת הרוכש:	
חתימת החברה:	
תאריך חתימה:	

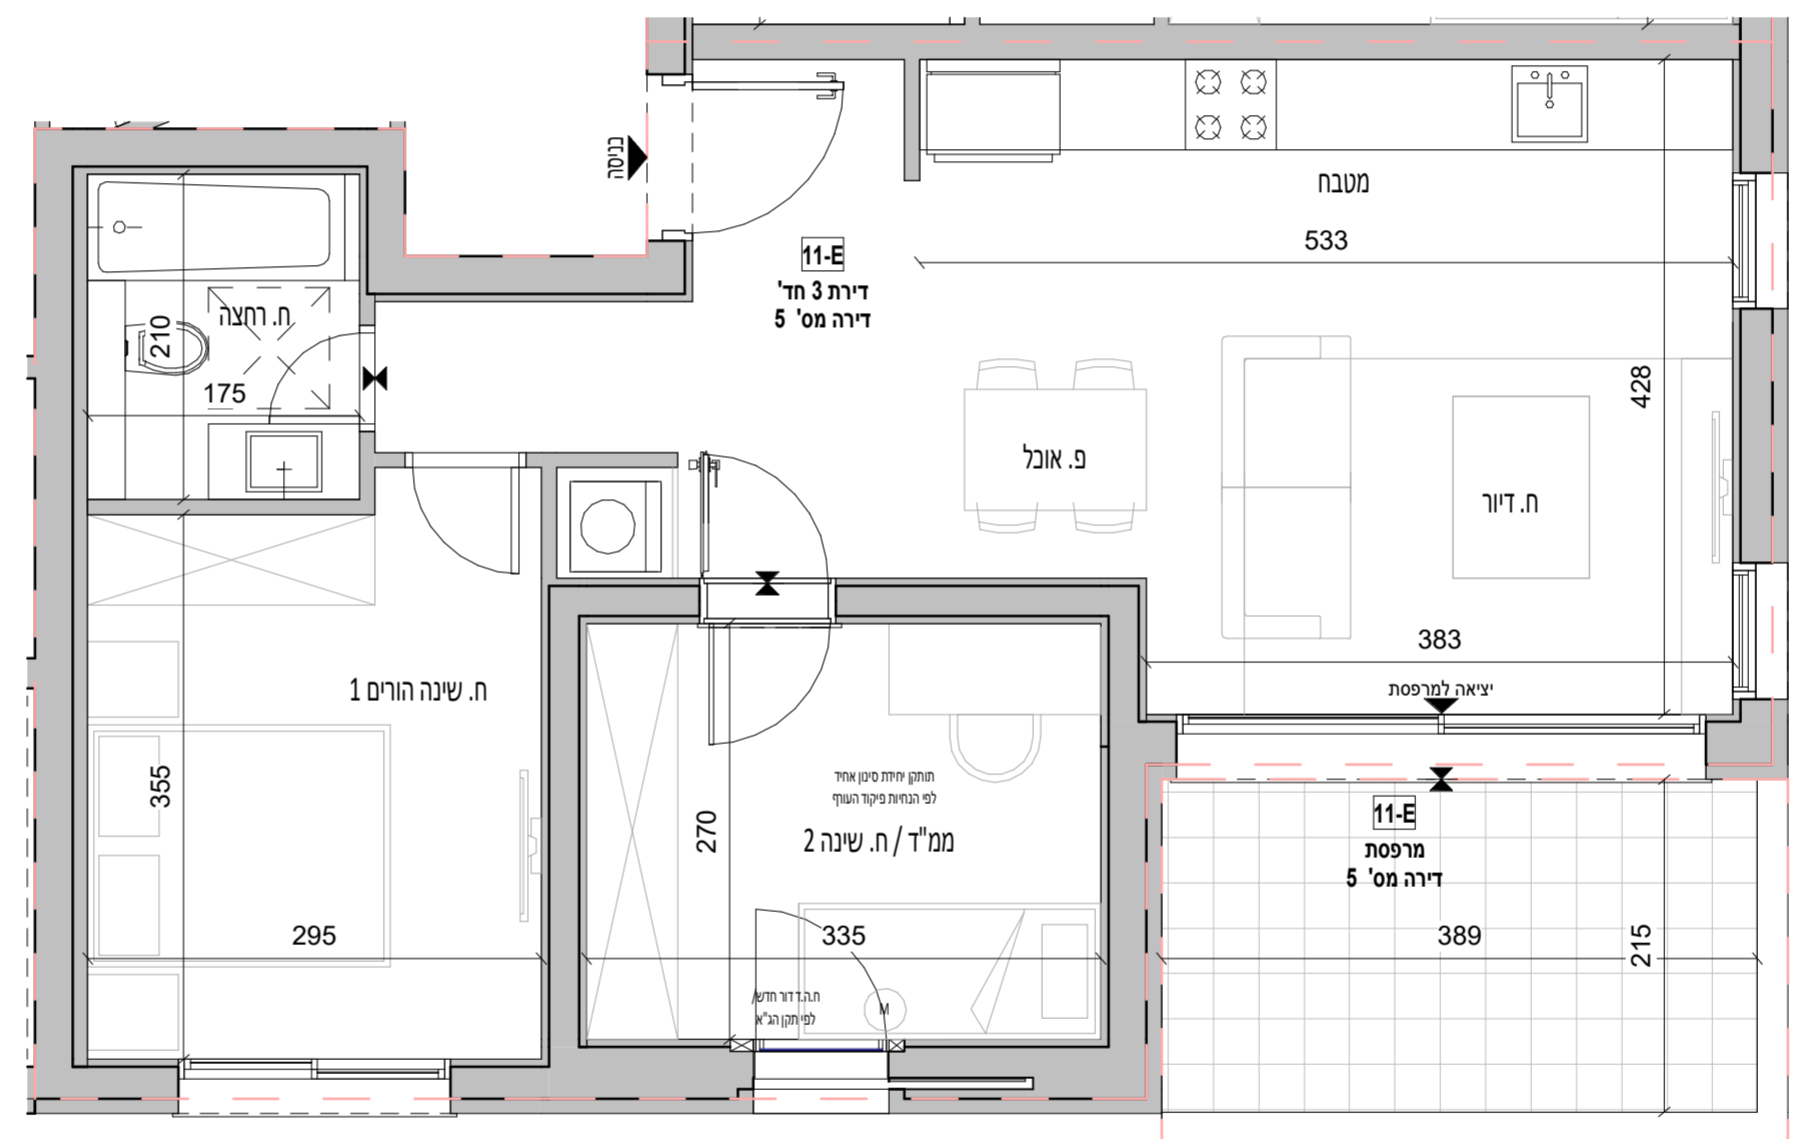

בכפוף לקבלת היתר בניה