


מגרש:	30
בניין:	מגדל מזרחי 13
קומה:	2
דירה:	12
קב"מ:	1 : 50
מהדורה מס':	0
תאריך:	05/08/2021

התוכנית בדף זה הינן להמחשה בלבד. ידוע לקונה כי תוכנית והדמיה אלו הינן שלב מקדמי בלבד, כי טרם אושרו על ידי רשויות התכנון וכי טרם הוגשה בקשה להיתר בניה. לפיכך, תוכנית זו נתונה לשינויים מהותיים. רק התוכניות והמפרטים כפי שיערכו לאחר קבלת היתר בניה יחייבו את החברה.

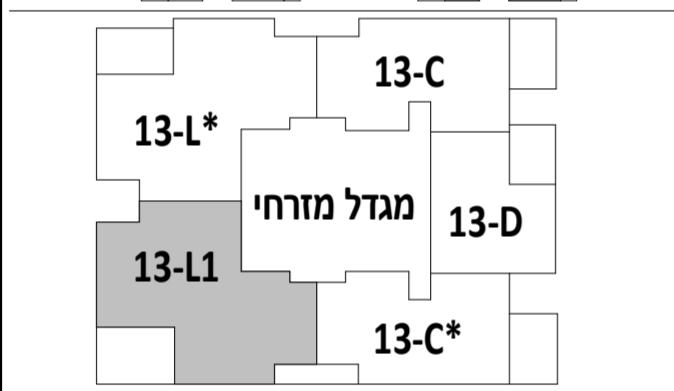


11	52-13-0	51-13-N			
10	50-13-M	49-13-I	48-13-K		
9	47-13-L2	46-13-L2	45-13-G	44-13-F	
8	43-13-L*	42-13-L	41-13-C*	40-13-D	39-13-C
7	38-13-L2	37-13-L2	36-13-C2	35-13-D	34-13-C2
6	33-13-L*	32-13-L	31-13-C*	30-13-D	29-13-C
5	28-13-L2	27-13-L2	26-13-C2	25-13-D	24-13-C2
4	23-13-L*	22-13-L	21-13-C*	20-13-D	19-13-C
3	18-13-L2	17-13-L2	16-13-C2	15-13-D	14-13-C2
2	13-13-L*	12-13-L	11-13-C*	10-13-D	9-13-C
1	8-13-P	7-13-C*1	6-13-D	5-13-C1	1-13-A
קרקע	ציבורי	4-13-E	3-13-A*	2-13-B	
-1	תחן מטרים				
-2	תחן מטרים				
-3	תחן מטרים				

קומה 2 13-L1	
שטח מכר	119.30
טיפוס	13-L1
שטח מכר	20.26
טיפוס	מרפסת 13-L1

\*יש להשדר בתוכנית הפגישה להגנת כיוון הצפון של הבניין/דירה

חתימת הרוכש:	
חתימת הרוכש:	
חתימת החברה:	
תאריך חתימה:	

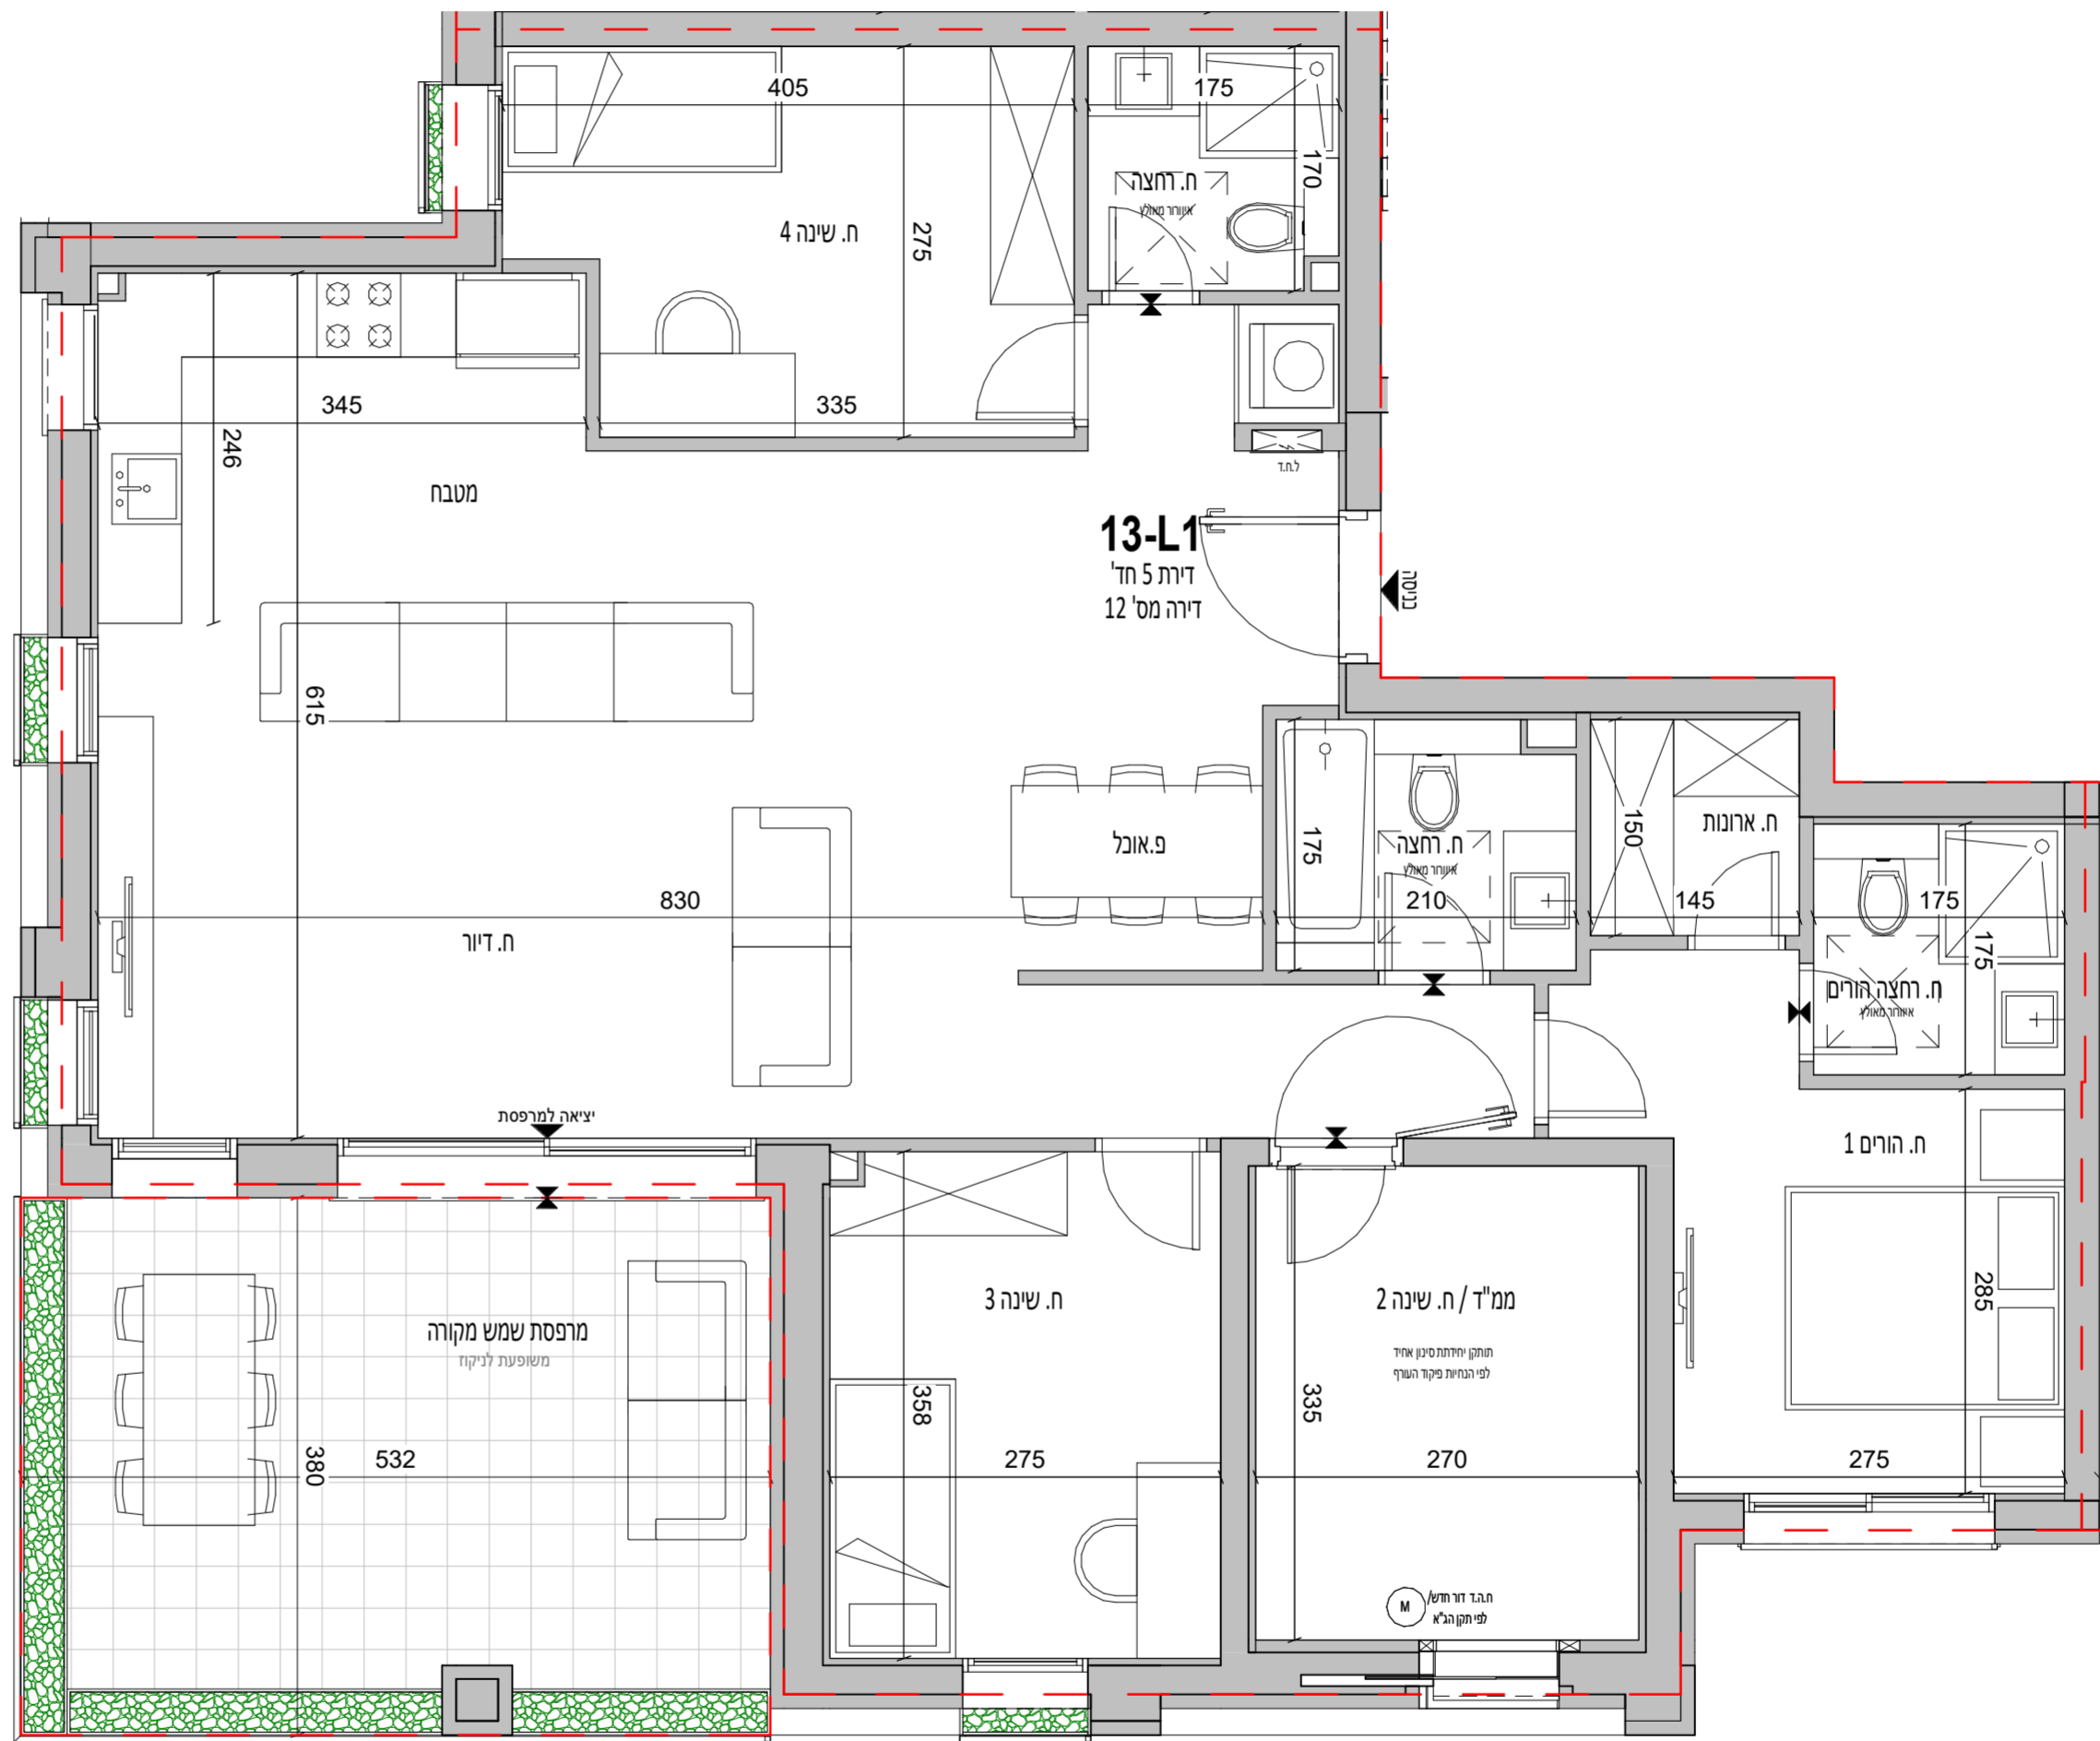

בכפוף לקבלת היתר בניה