
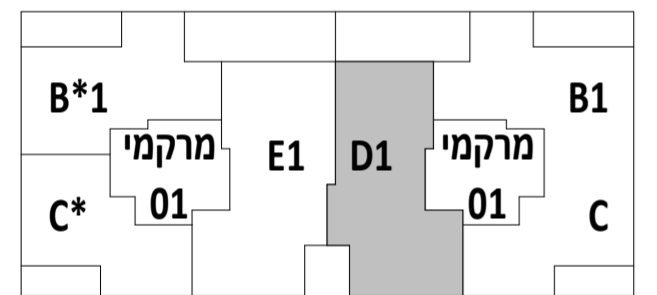


מגרש:	27
בניין:	מרקמי מערבי-01
קומה:	קומה 01
דירה:	4
קב"מ:	1 : 50
מהדורה מס':	1
תאריך:	25.02.2022


התוכנית בדף זה הינן להמחשה בלבד. ידוע לקונה כי תוכנית והדמיה אלו הינן שלב מקדמי בלבד, כי טרם אושרו על ידי רשויות התכנון וכי טרם הוגשה בקשה להיתר בניה. לפיכך, תוכנית זו נתונה לשינויים מהותיים. רק התוכניות והמפרטים כפי שיערכו לאחר קבלת היתר בניה יחייבו את החברה.

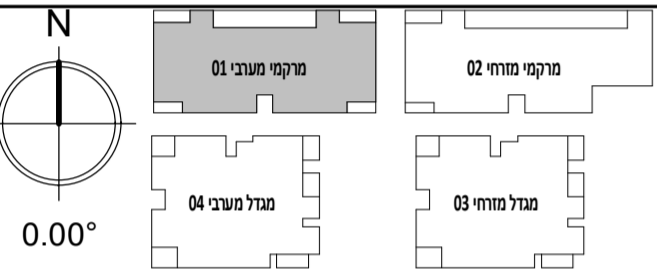

6			29-01-I	30-01-J		
5		26-01-F	27-01-G	28-01-H		
4	20-01-C*	21-01-B*	22-01-D	23-01-E	24-01-B	25-01-C
3	14-01-C*	15-01-B*	16-01-D	17-01-E	18-01-B	19-01-C
2	8-01-C*	09-01-B*	10-01-D	11-01-E	12-01-B	13-01-C
1	2-01-C*	3-01-B*1	4-01-D1	5-01-E1	6-01-B1	7-01-C
ק.קרקע	גלריה	מסחר	לובי מגורים			
חניון 1		חניון מגורים				
חניון 2		חניון מגורים				
חניון 3		חניון מגורים				

01-D1	
טיפוס	שטח מבר
01-D1	102.95
מרפסת שמש מקוהה 01-D1	13.84
מרפסת שמש 01-D1	7.21

חתימת הרוכש:	
חתימת הרוכש:	
חתימת החברה:	
תאריך חתימה:	

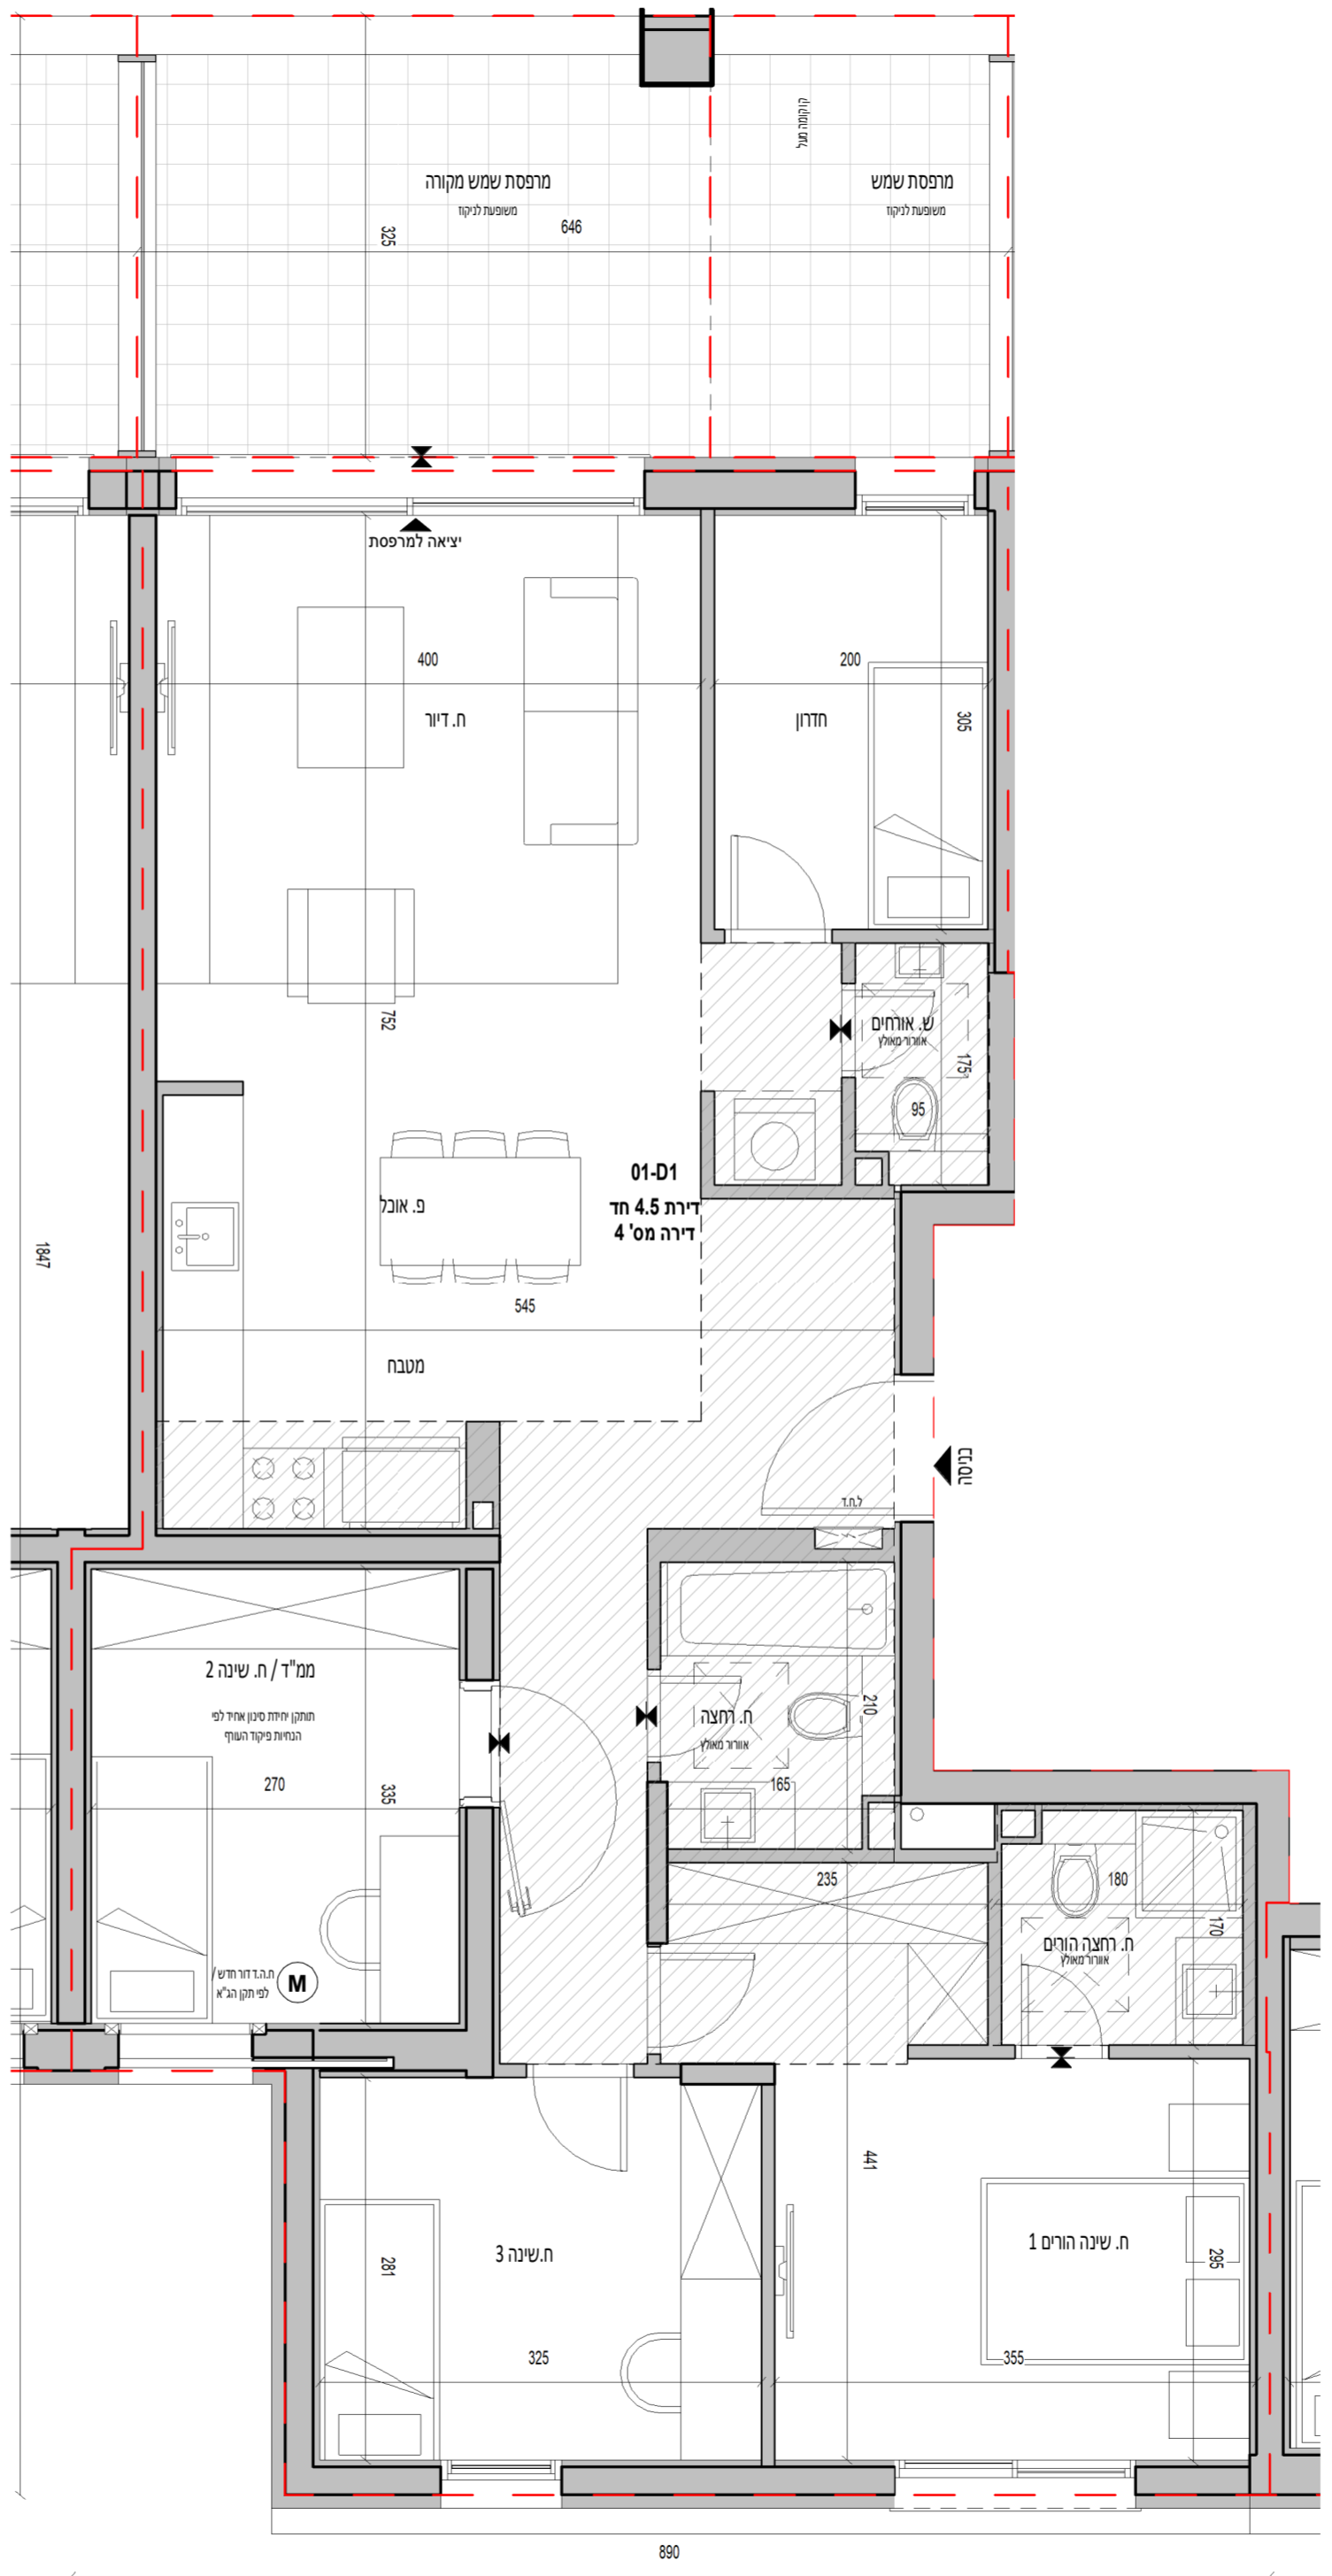

בכפוף לקבלת היתר בניה