
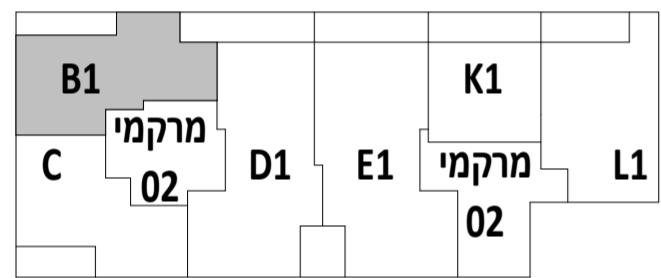


מגרש:	27
בניין:	מרקמי מזרחי-02
קומה:	קומה 01
דירה:	2
קב"מ:	1 : 50
מהדורה מס':	1
תאריך:	25.02.2022

התוכנית בדף זה הינן להמחשה בלבד. יחזע לקונה כי תוכנית והדמיה אלו הינן שלב מקדמי בלבד, כי טרם אושרו על ידי רשויות התכנון וכי טרם הוגשה בקשה להיתר בניה. לפיכך, תוכנית זו נתונה לשינויים מהותיים. רק התוכניות והמפרטים כפי שיערכו לאחר קבלת היתר בניה יחייבו את החברה.

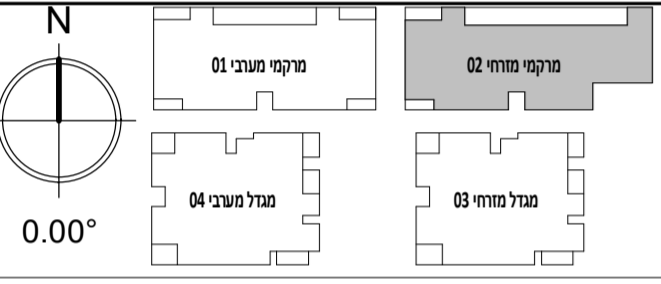


6	28-02-J	29-02-N			
5	25-02-H	26-02-G	27-02-M		
4	19-02-C	20-02-B	21-02-E	22-02-D	23-02-K
3	13-02-C	14-02-B	15-02-E	16-02-D	17-02-K
2	7-02-C	8-02-B	9-02-E	10-02-D	11-02-K
1	1-02-C	2-02-B1	3-02-E1	4-02-D1	5-02-K1

ק.קרקע	לובי מגורים	מסחר
חניון 1	חניון מגורים	
חניון 2	חניון מגורים	
חניון 3	חניון מגורים	

02-B1	
שטח מבר	טיפוס
81.23	02-B1
12.91	מרפסת שמש מקורה 02-B1
7.89	מרפסת שמש 02-B1
2.41	מרפסת שמש 02-B1

*יש להשדר בתוכנית הסביבה להבנת כיוון הצפון של הבניין/דירה

חתימת הרוכש:	
חתימת הרוכש:	
חתימת החברה:	
תאריך חתימה:	

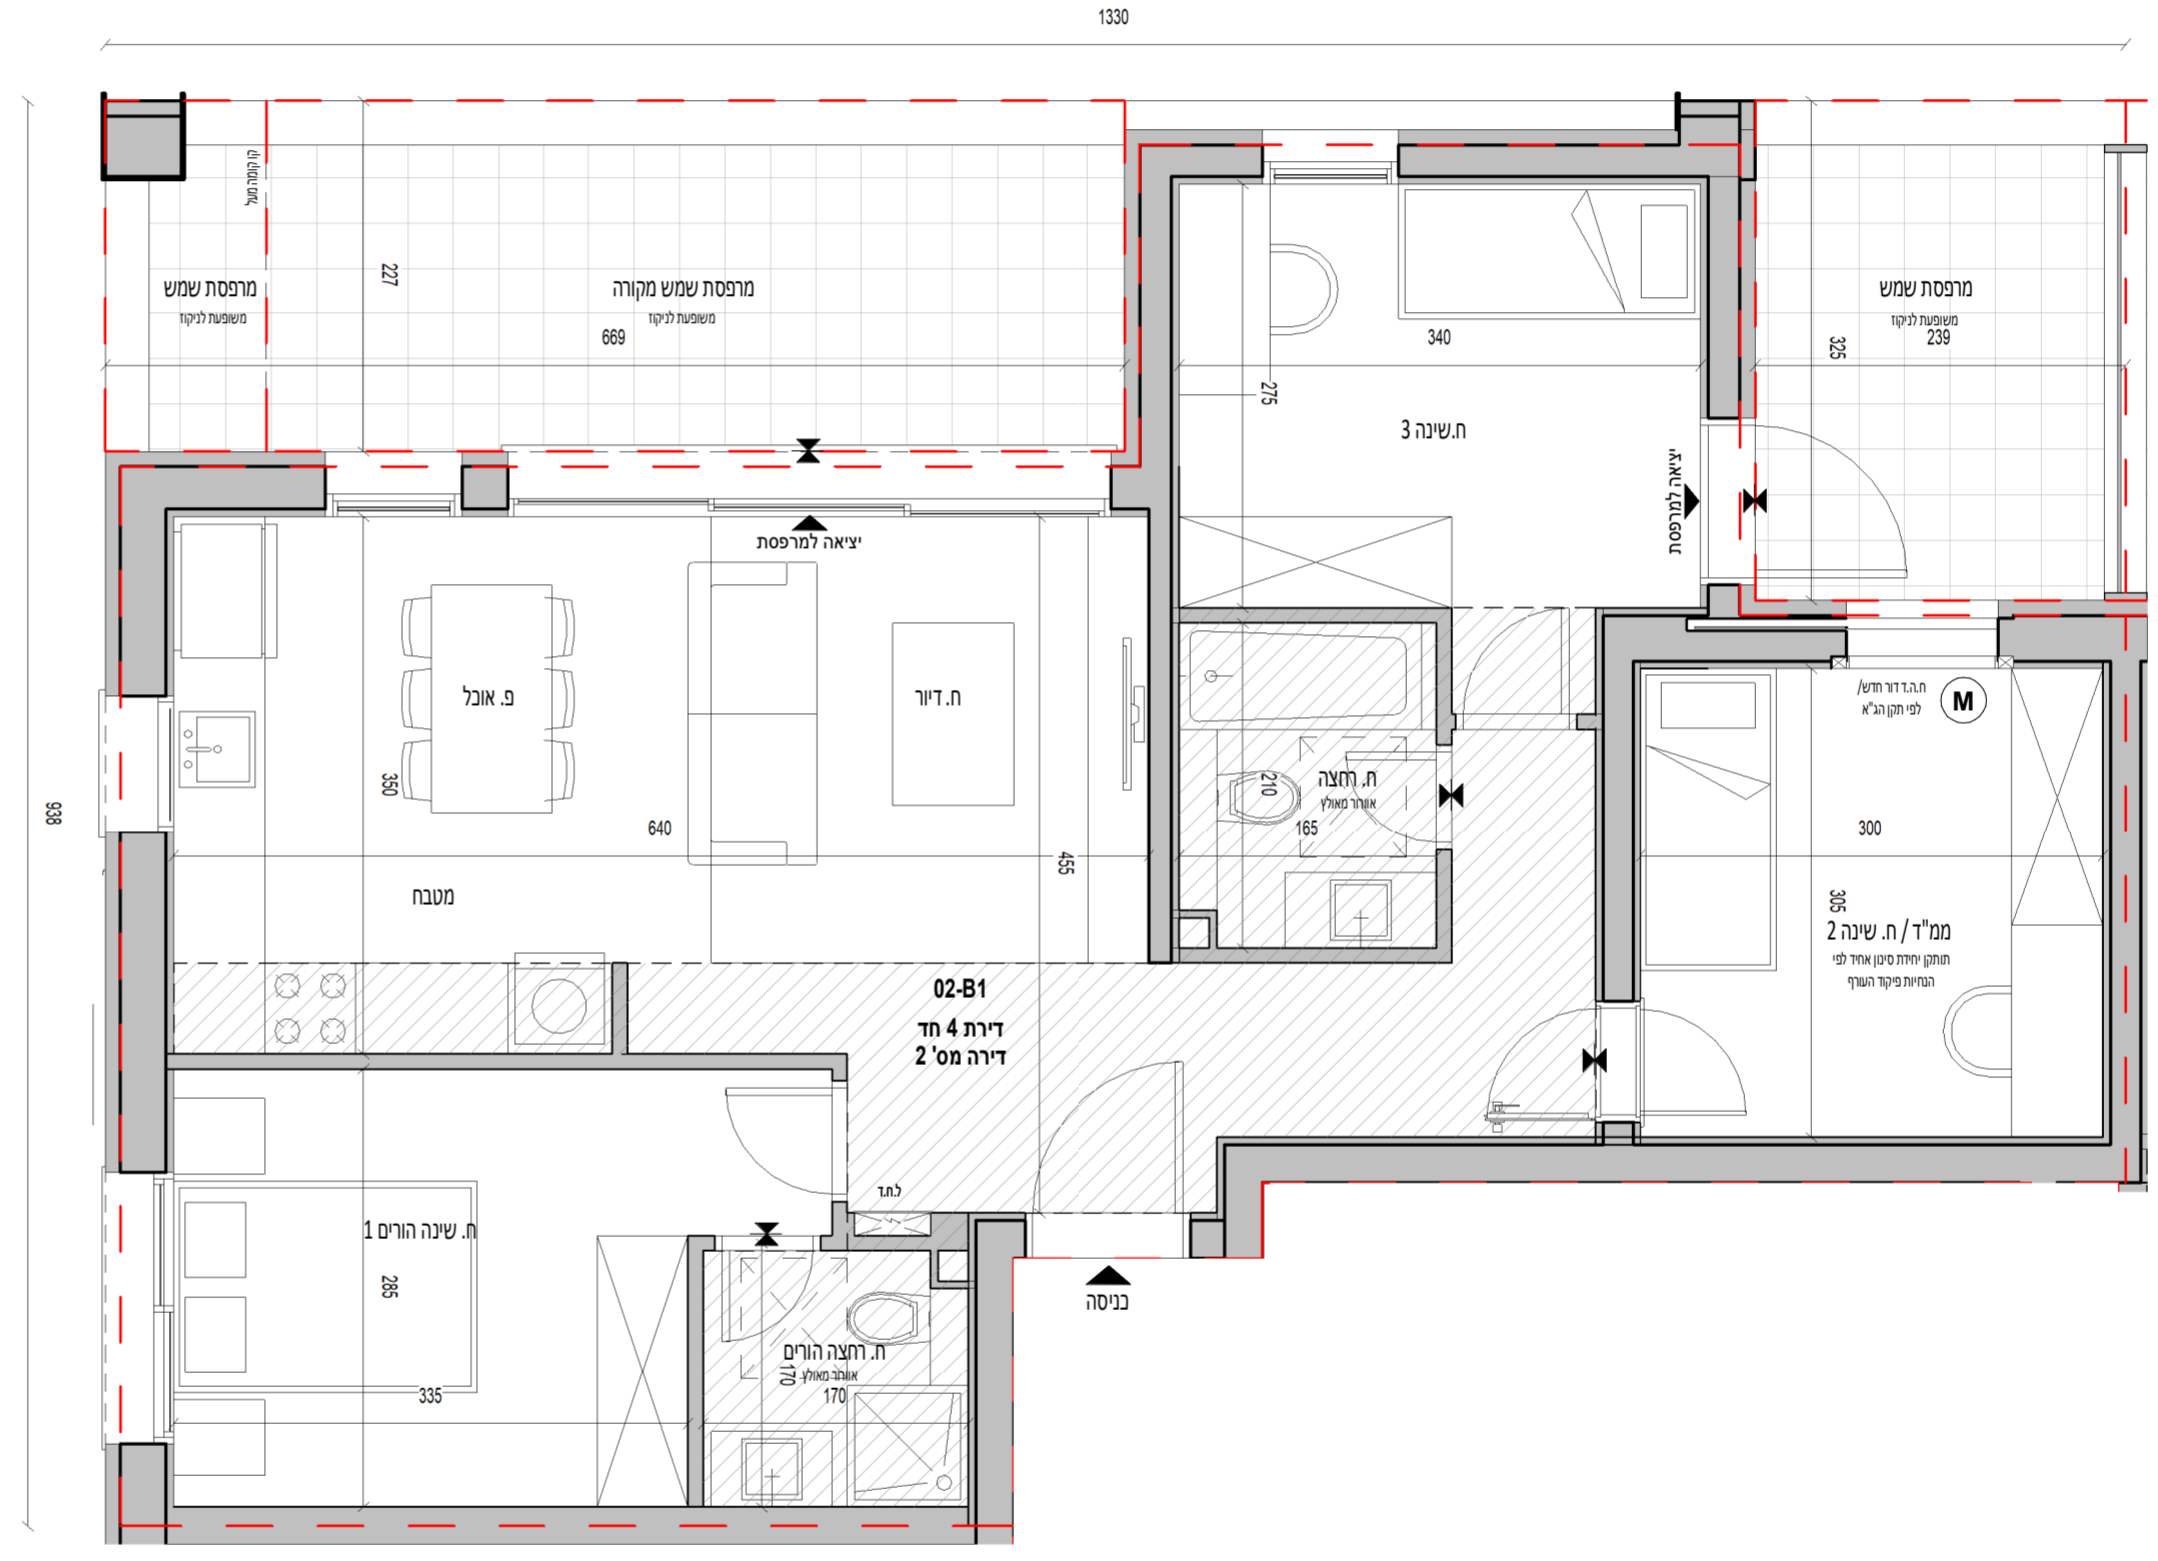

בכפוף לקבלת היתר בניה