
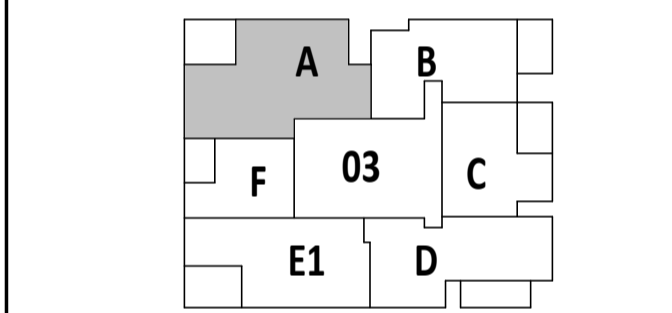


27	מגרש:
מגדל מזרחי-03	בניין:
01-07	קומה:
9,15,21,27,33,39	דירה:
1 : 50	קב"מ:
1	מהדורה מס':
25.02.2022	תאריך:

התוכנית בדף זה הינן להמחשה בלבד. ידוע לקונה כי תוכנית והדמיה אלו הינן שלב מקדמי בלבד, כי טרם אושרו על ידי רשויות התכנון וכי טרם הוגשה בקשה להיתר בניה.
לפיכך, תוכנית זו נתונה לשינויים מהותיים. רק התוכניות והמפרטים כפי שיערכו לאחר קבלת היתר בניה יחייבו את החברה.

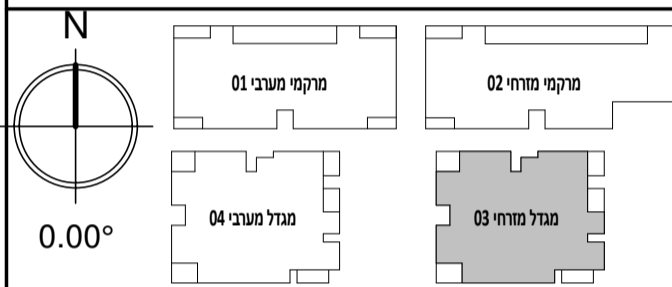


12		56-03-L	57-03-M
11		53-03-K	54-03-G
10		50-03-K	51-03-G
9		47-03-A*	48-03-G
8	43-03-I	44-03-H	45-03-G
7	37-03-E	38-03-F	39-03-A
6	31-03-E	32-03-F	33-03-A
5	25-03-E	26-03-F	27-03-A
4	19-03-E	20-03-F	21-03-A
3	13-03-E	14-03-F	15-03-A
2	7-03-E1	8-03-F	9-03-A
1		4-03-B	5-03-C
קרקע	לובי-צימר	1-03-BG	2-03-CG
תנין 1	תנין מגורים		
תנין 2	תנין מגורים		
תנין 3	תנין מגורים		

A	
שטח	112.32
מפרסת שמש	13.72
מקורה-A	

*יש להעזר בתוכנית הסביבה להבנת כיוון הצפון של הבניין/דירה

חתימת הרוכש:
חתימת הרוכש:
חתימת החברה:
תאריך חתימה:

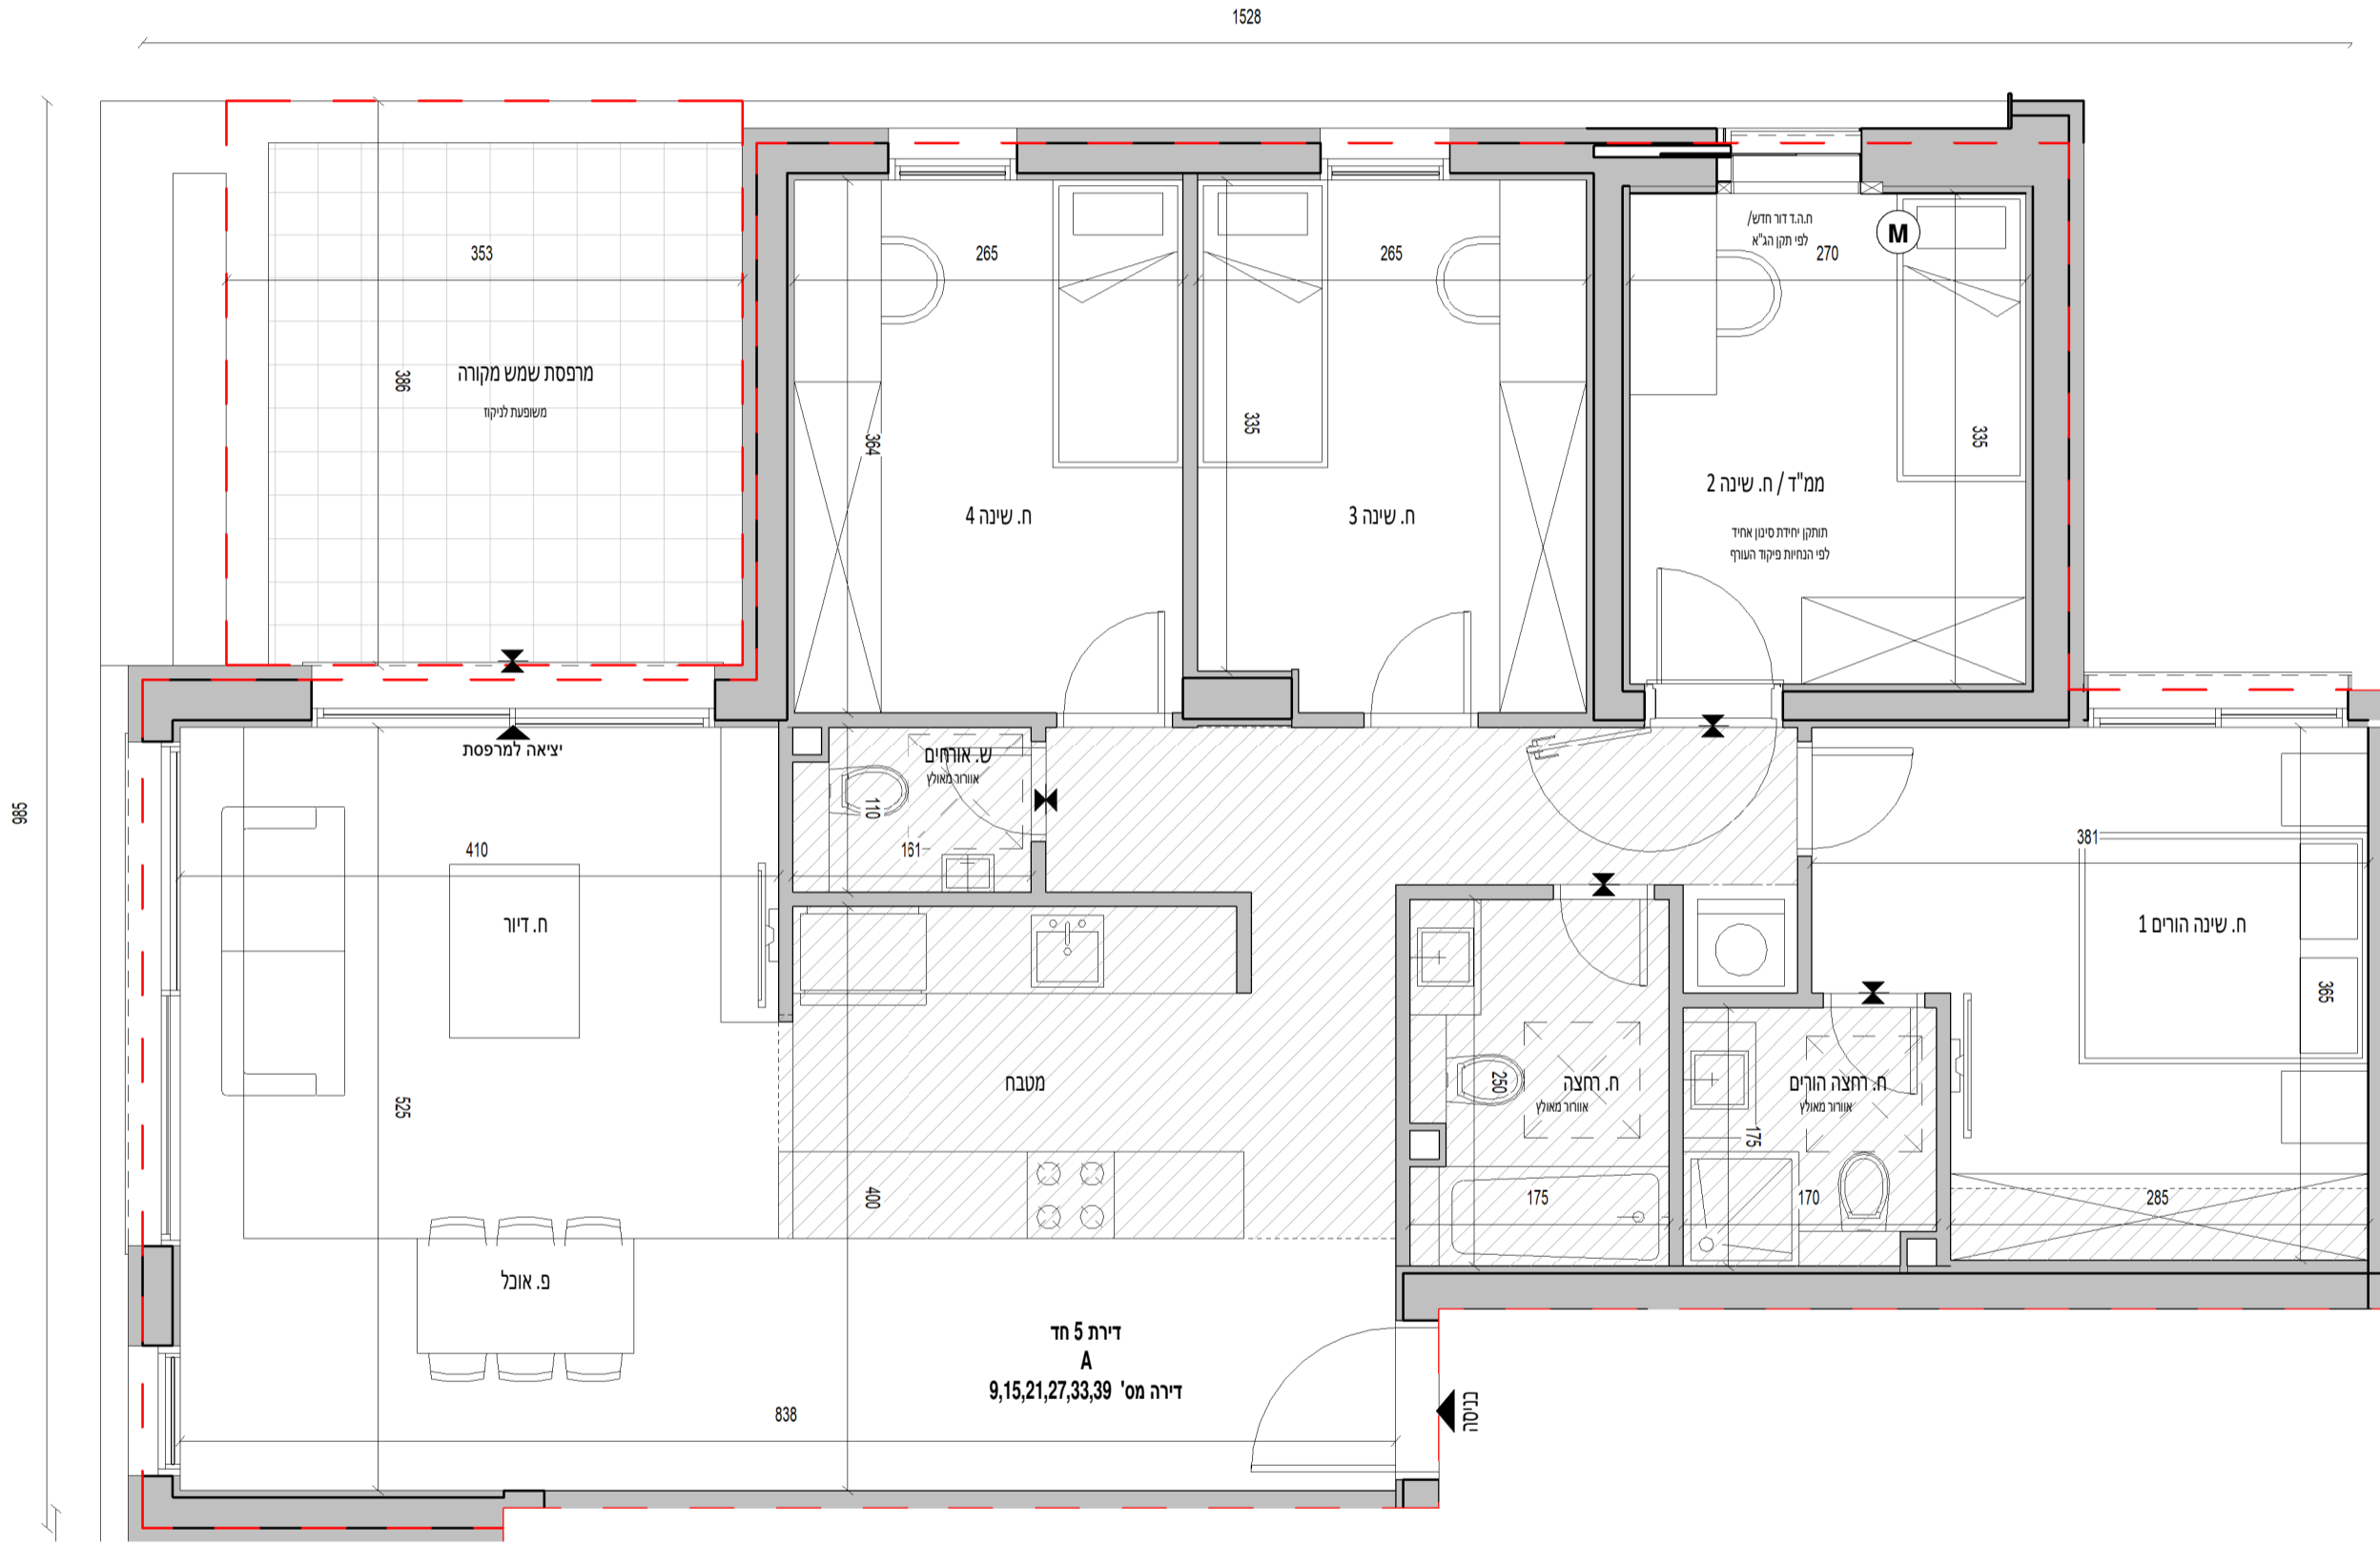

בכפוף לקבלת היתר בניה