
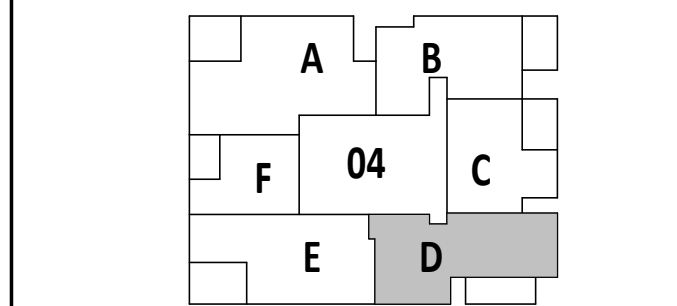


מגרש:	27
בניין:	מגדל מערבי 04
קומה:	2-8
דירה:	9,15,21,27,33,39,43
קנ"מ:	1 : 50
מהדורה מס':	1
תאריך:	25.02.2022

התוכנית בדף זה הינן להמחשה בלבד. ידוע לקונה כי תוכנית והדמיה אלו הינן שלב מקדמי בלבד, כי טרם אושרו על ידי רשויות התכנון וכי טרם הוגשה בקשה להיתר בניה. לפיכך, תוכנית זו נתונה לשינויים מהותיים. רק התוכניות והמפרטים כפי שיערכו לאחר קבלת היתר בניה יחייבו את החברה.

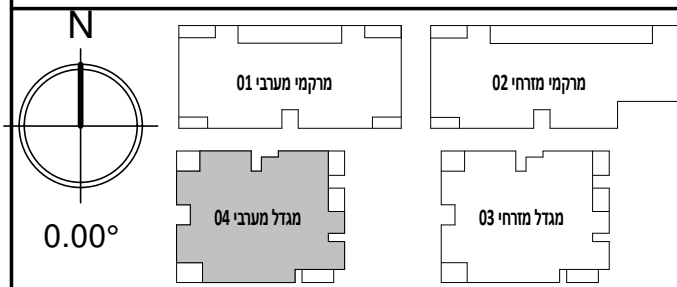


12				53-04-L	54-04-M
11				50-04-K	51-04-G
10				47-04-K	48-04-G
9				44-04-A	45-04-G
8				41-04-H	42-04-G
7	34-04-E	35-04-F	36-04-A	37-04-B	38-04-C
6	28-04-E	29-04-F	30-04-A	31-04-B	32-04-C
5	22-04-E	23-04-F	24-04-A	25-04-B	26-04-C
4	16-04-E	17-04-F	18-04-A	19-04-B	20-04-C
3	10-04-E	11-04-F	12-04-A	13-04-B	14-04-C
2	4-04-E	5-04-F	6-04-A	7-04-B	8-04-C
1		2-04-F	3-04-A		
קרקע	רמפה	לובי	1-04-AG	לובי מגורים	
-1 תנין				תנין מגורים	
-2 תנין				תנין מגורים	
-3 תנין				תנין מגורים	

D	
טיפוס	שטח
D	81.02
מרפסת שמש	13.70
D-מקורה	

*יש להעוד בתוכנית הסביבה להבנת כיוון הצפון של הבניין/דירה

חתימת הרוכש:	
חתימת הרוכש:	
חתימת החברה:	
תאריך חתימה:	

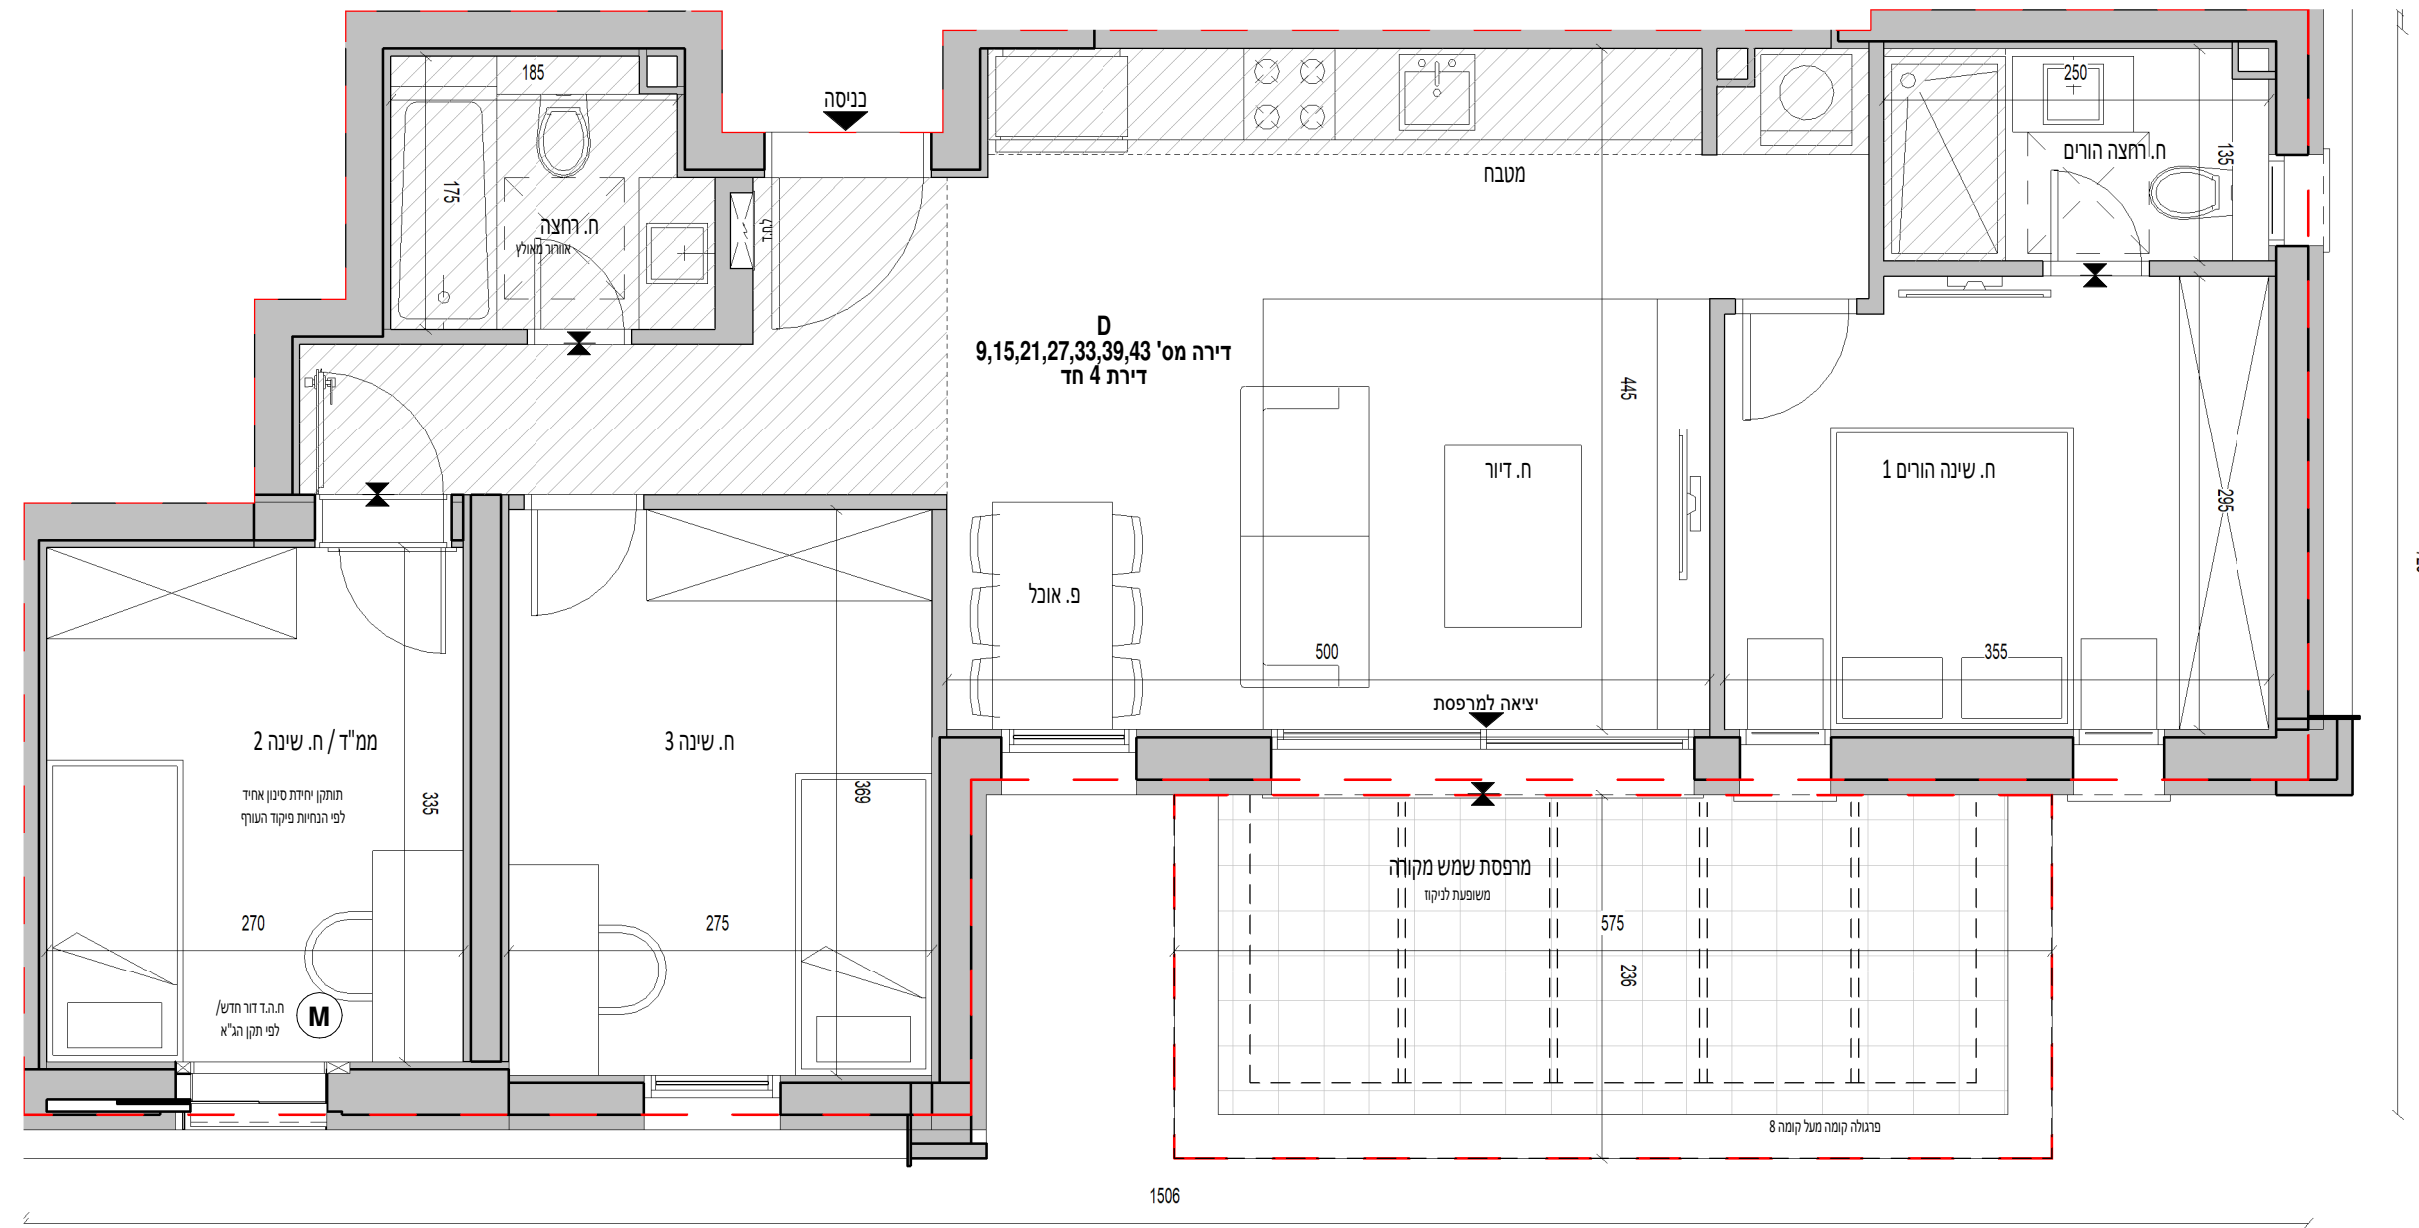

בכפוף לקבלת היתר בניה