
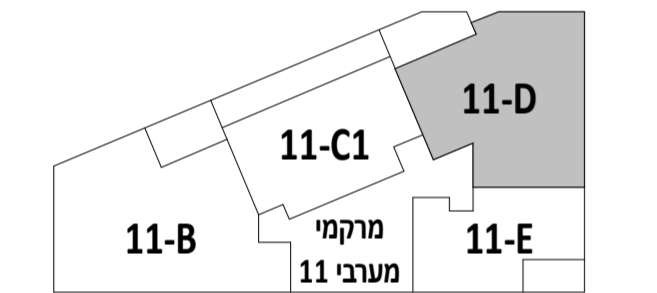


מגרש:	30
בניין:	מרקמי מערבי 11
קומה:	1-4
דירה:	4,8,12,16
קב"מ:	1 : 50
מהדורה מס':	1
תאריך:	04/01/2022

התוכנית בדף זה הינן להמחשה בלבד. ידוע לקונה כי תוכנית והדמיה אלו הינן שלב מקדמי בלבד, כי טרם אושרו על ידי רשויות התכנון וכי טרם הוגשה בקשה להיתר בניה. לפיכך, תוכנית זו נתונה לשינויים מהותיים. רק התוכניות והמפרטים כפי שיערכו לאחר קבלת היתר בניה יחייבו את החברה.

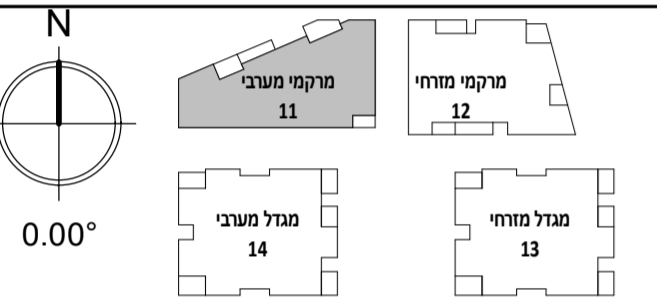


6	22-11-I	23-11-J		
5	18-11-F	19-11-G	20-11-H	21-11-E
4	14-11-B	15-11-C	16-11-D	17-11-E
3	10-11-B	11-11-C	12-11-D	13-11-E
2	6-11-B	7-11-C	8-11-D	9-11-E
1	2-11-B	3-11-C1	4-11-D	5-11-E
גלריה	1-11-A	ציבורי		
תנין -1		תנין מטרים		
תנין -2		תנין מטרים		
תנין -3		תנין מטרים		

קומה 01 11-D	
שטח מכר	112.63
טיפוס	11-D
שטח מוכר	15.96
טיפוס	11-D

\*יש להשדר בתוכנית הסביבה להבנת כיוון הצפון של הבניין/דירה

חתימת הרוכש:	
חתימת הרוכש:	
חתימת החברה:	
תאריך חתימה:	

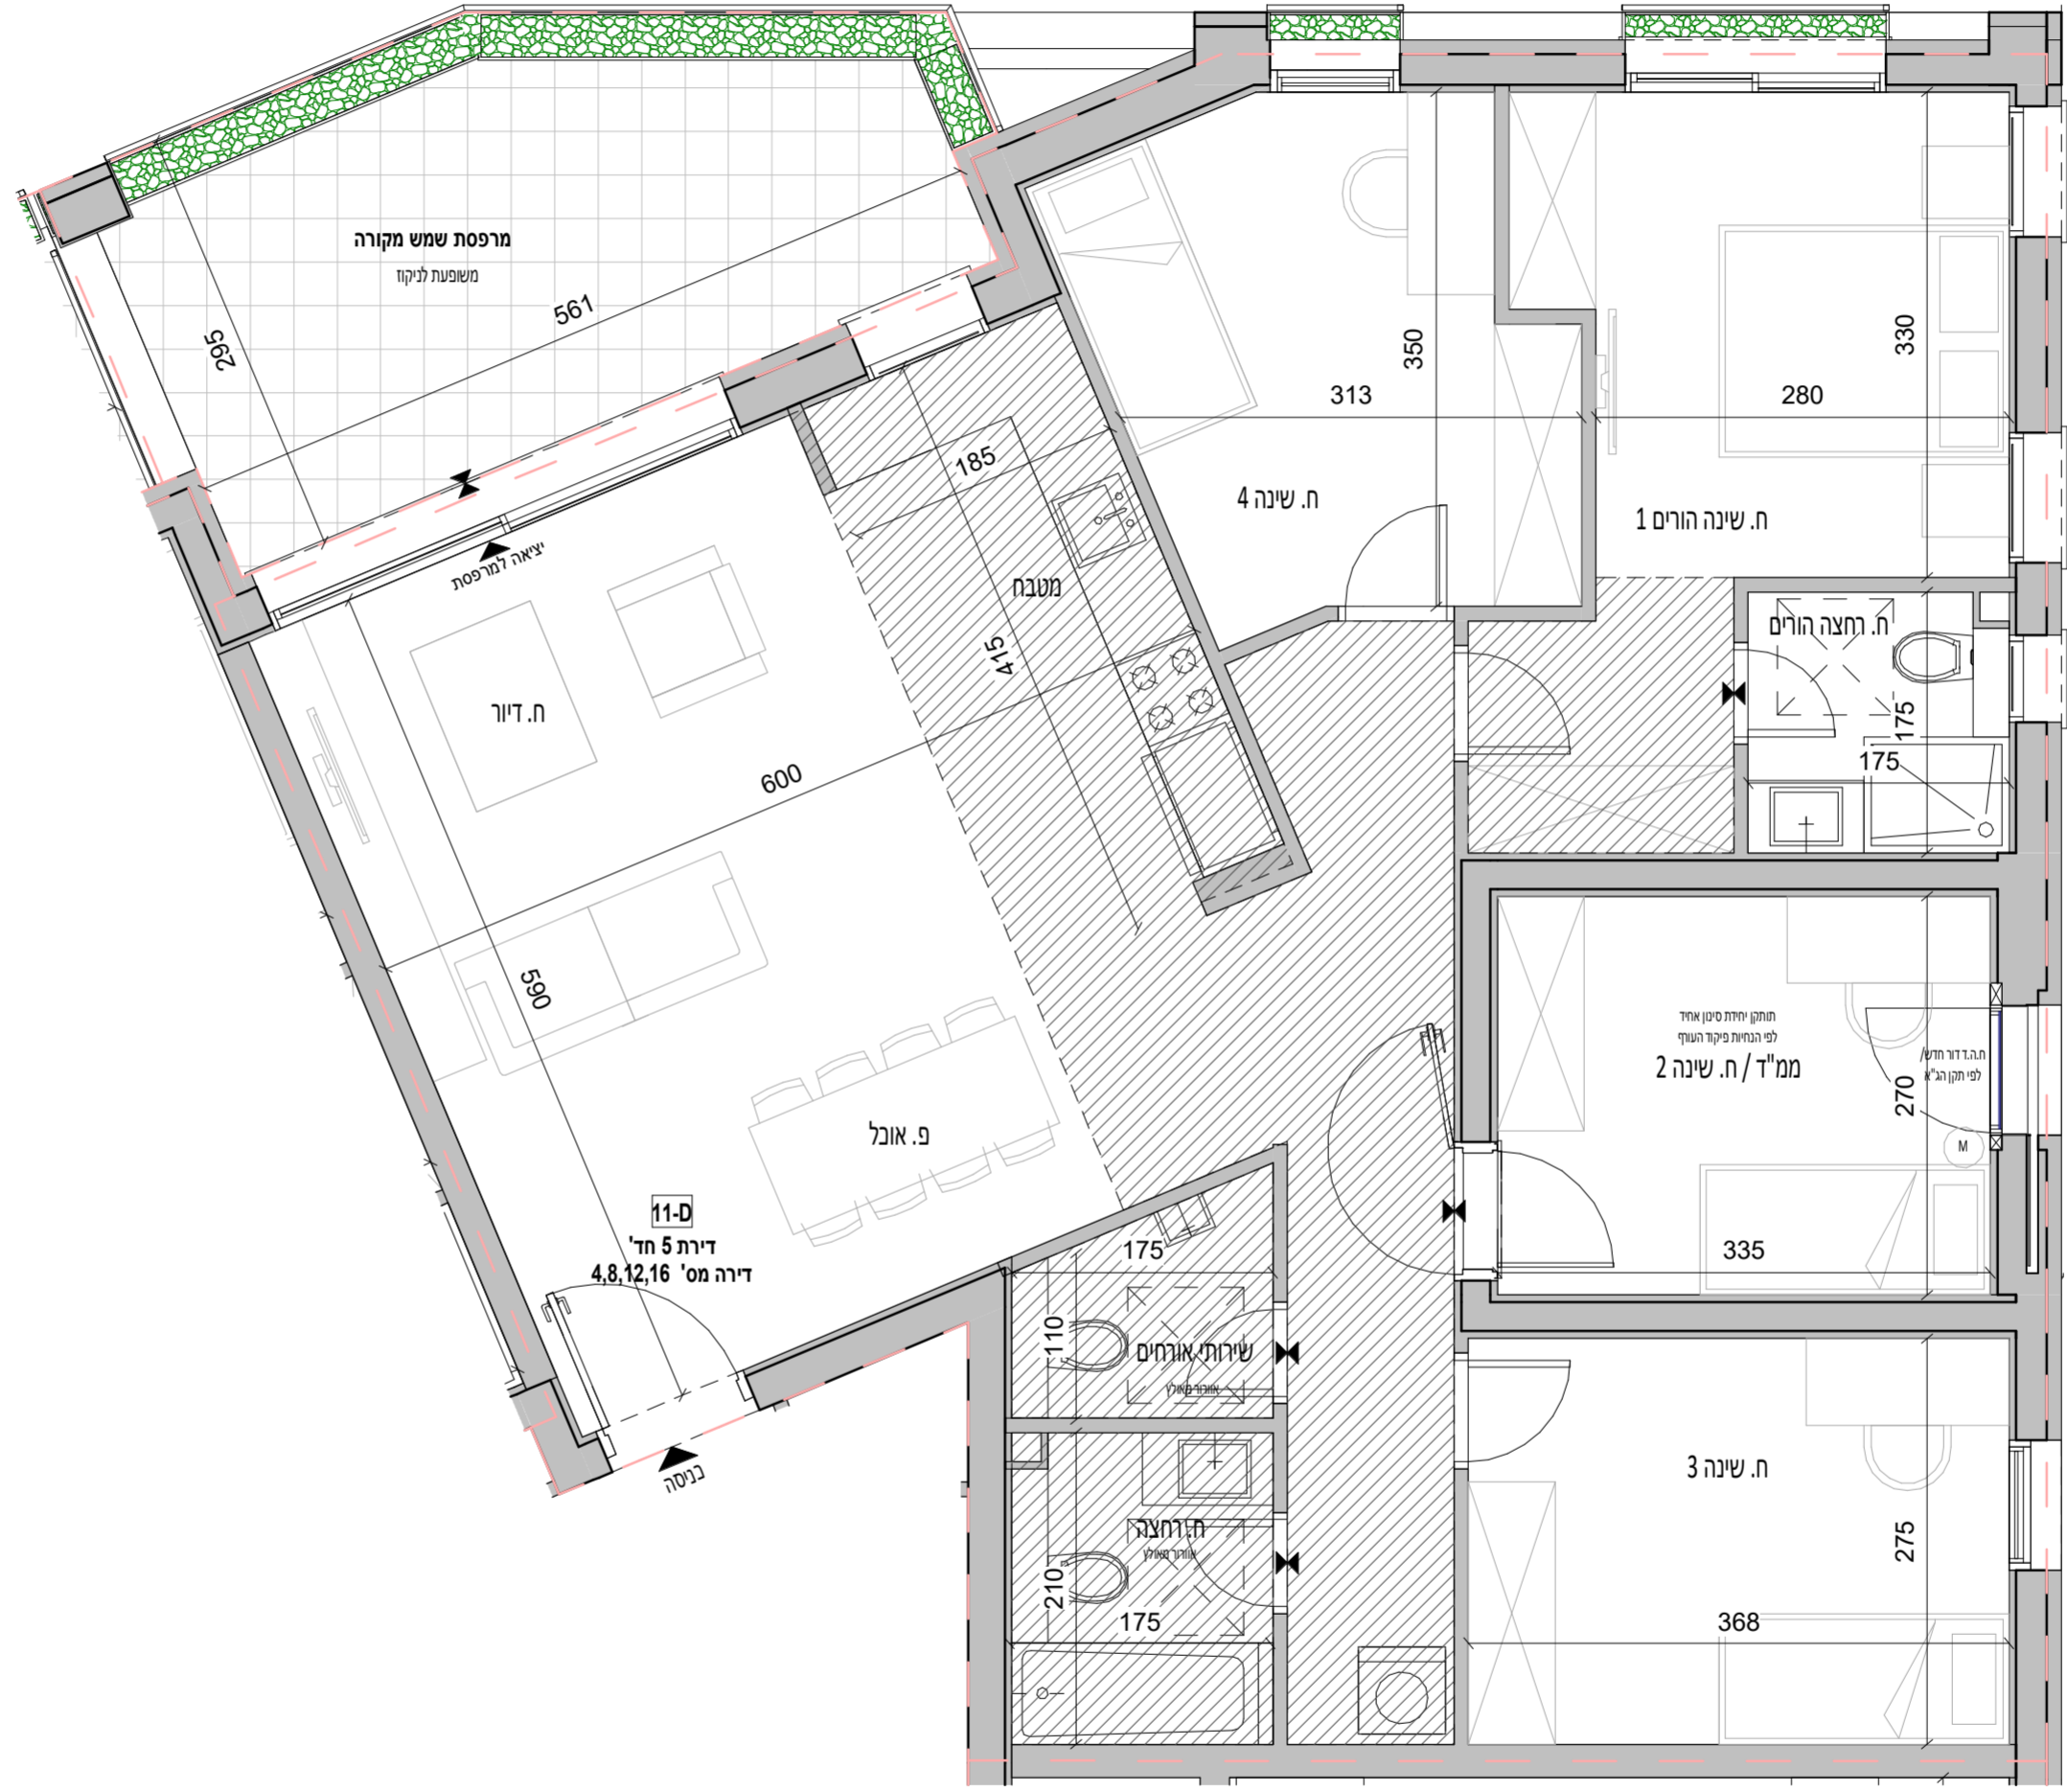

בכפוף לקבלת היתר בניה