


מגרש:	30
בניין:	מגדל מזרחי 13
קומה:	2,4,6,8
דירה:	13,23,33,43
קנ"מ:	1:50
מהדורה מס':	1
תאריך:	04/01/2022


התוכנית בדף זה הינן להמחשה בלבד. ידוע לקונה כי תוכנית והדמיה אלו הינן שלב מקדמי בלבד, כי טרם אושרו על ידי רשויות התכנון וכי טרם הוגשה בקשה להיתר בניה.
לפיכך, תוכנית זו נתונה לשינויים מהותיים. רק התוכניות והמפרטים כפי שיערכו לאחר קבלת היתר הבניה יחייבו את החברה.

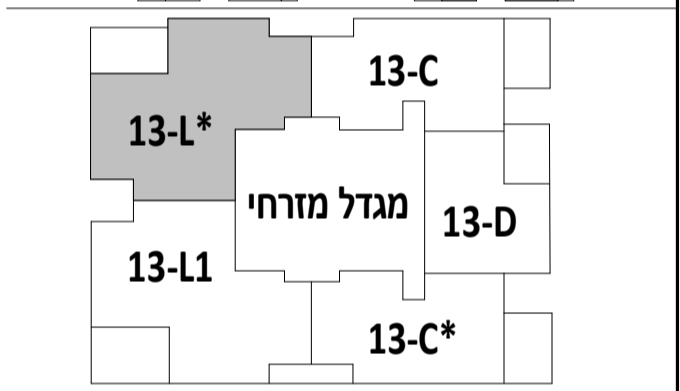

	52-13-0	51-13-N
11	50-13-M	49-13-I
10	47-13-L*2	46-13-L2
9	43-13-L*	42-13-L
8	38-13-L*2	37-13-L2
7	33-13-L*	32-13-L
6	28-13-L*2	27-13-L2
5	23-13-L*	22-13-L
4	18-13-L*2	17-13-L2
3	13-13-L*	12-13-L1
2	8-13-E	7-13-C*1
1	4-13-EG	3-13-P

קומה 2 * 13-L	
שטח מכר	121.83
שטח מכר	13.70

חתימת הרוכש:	
חתימת הרוכש:	
חתימת החברה:	
תאריך חתימה:	

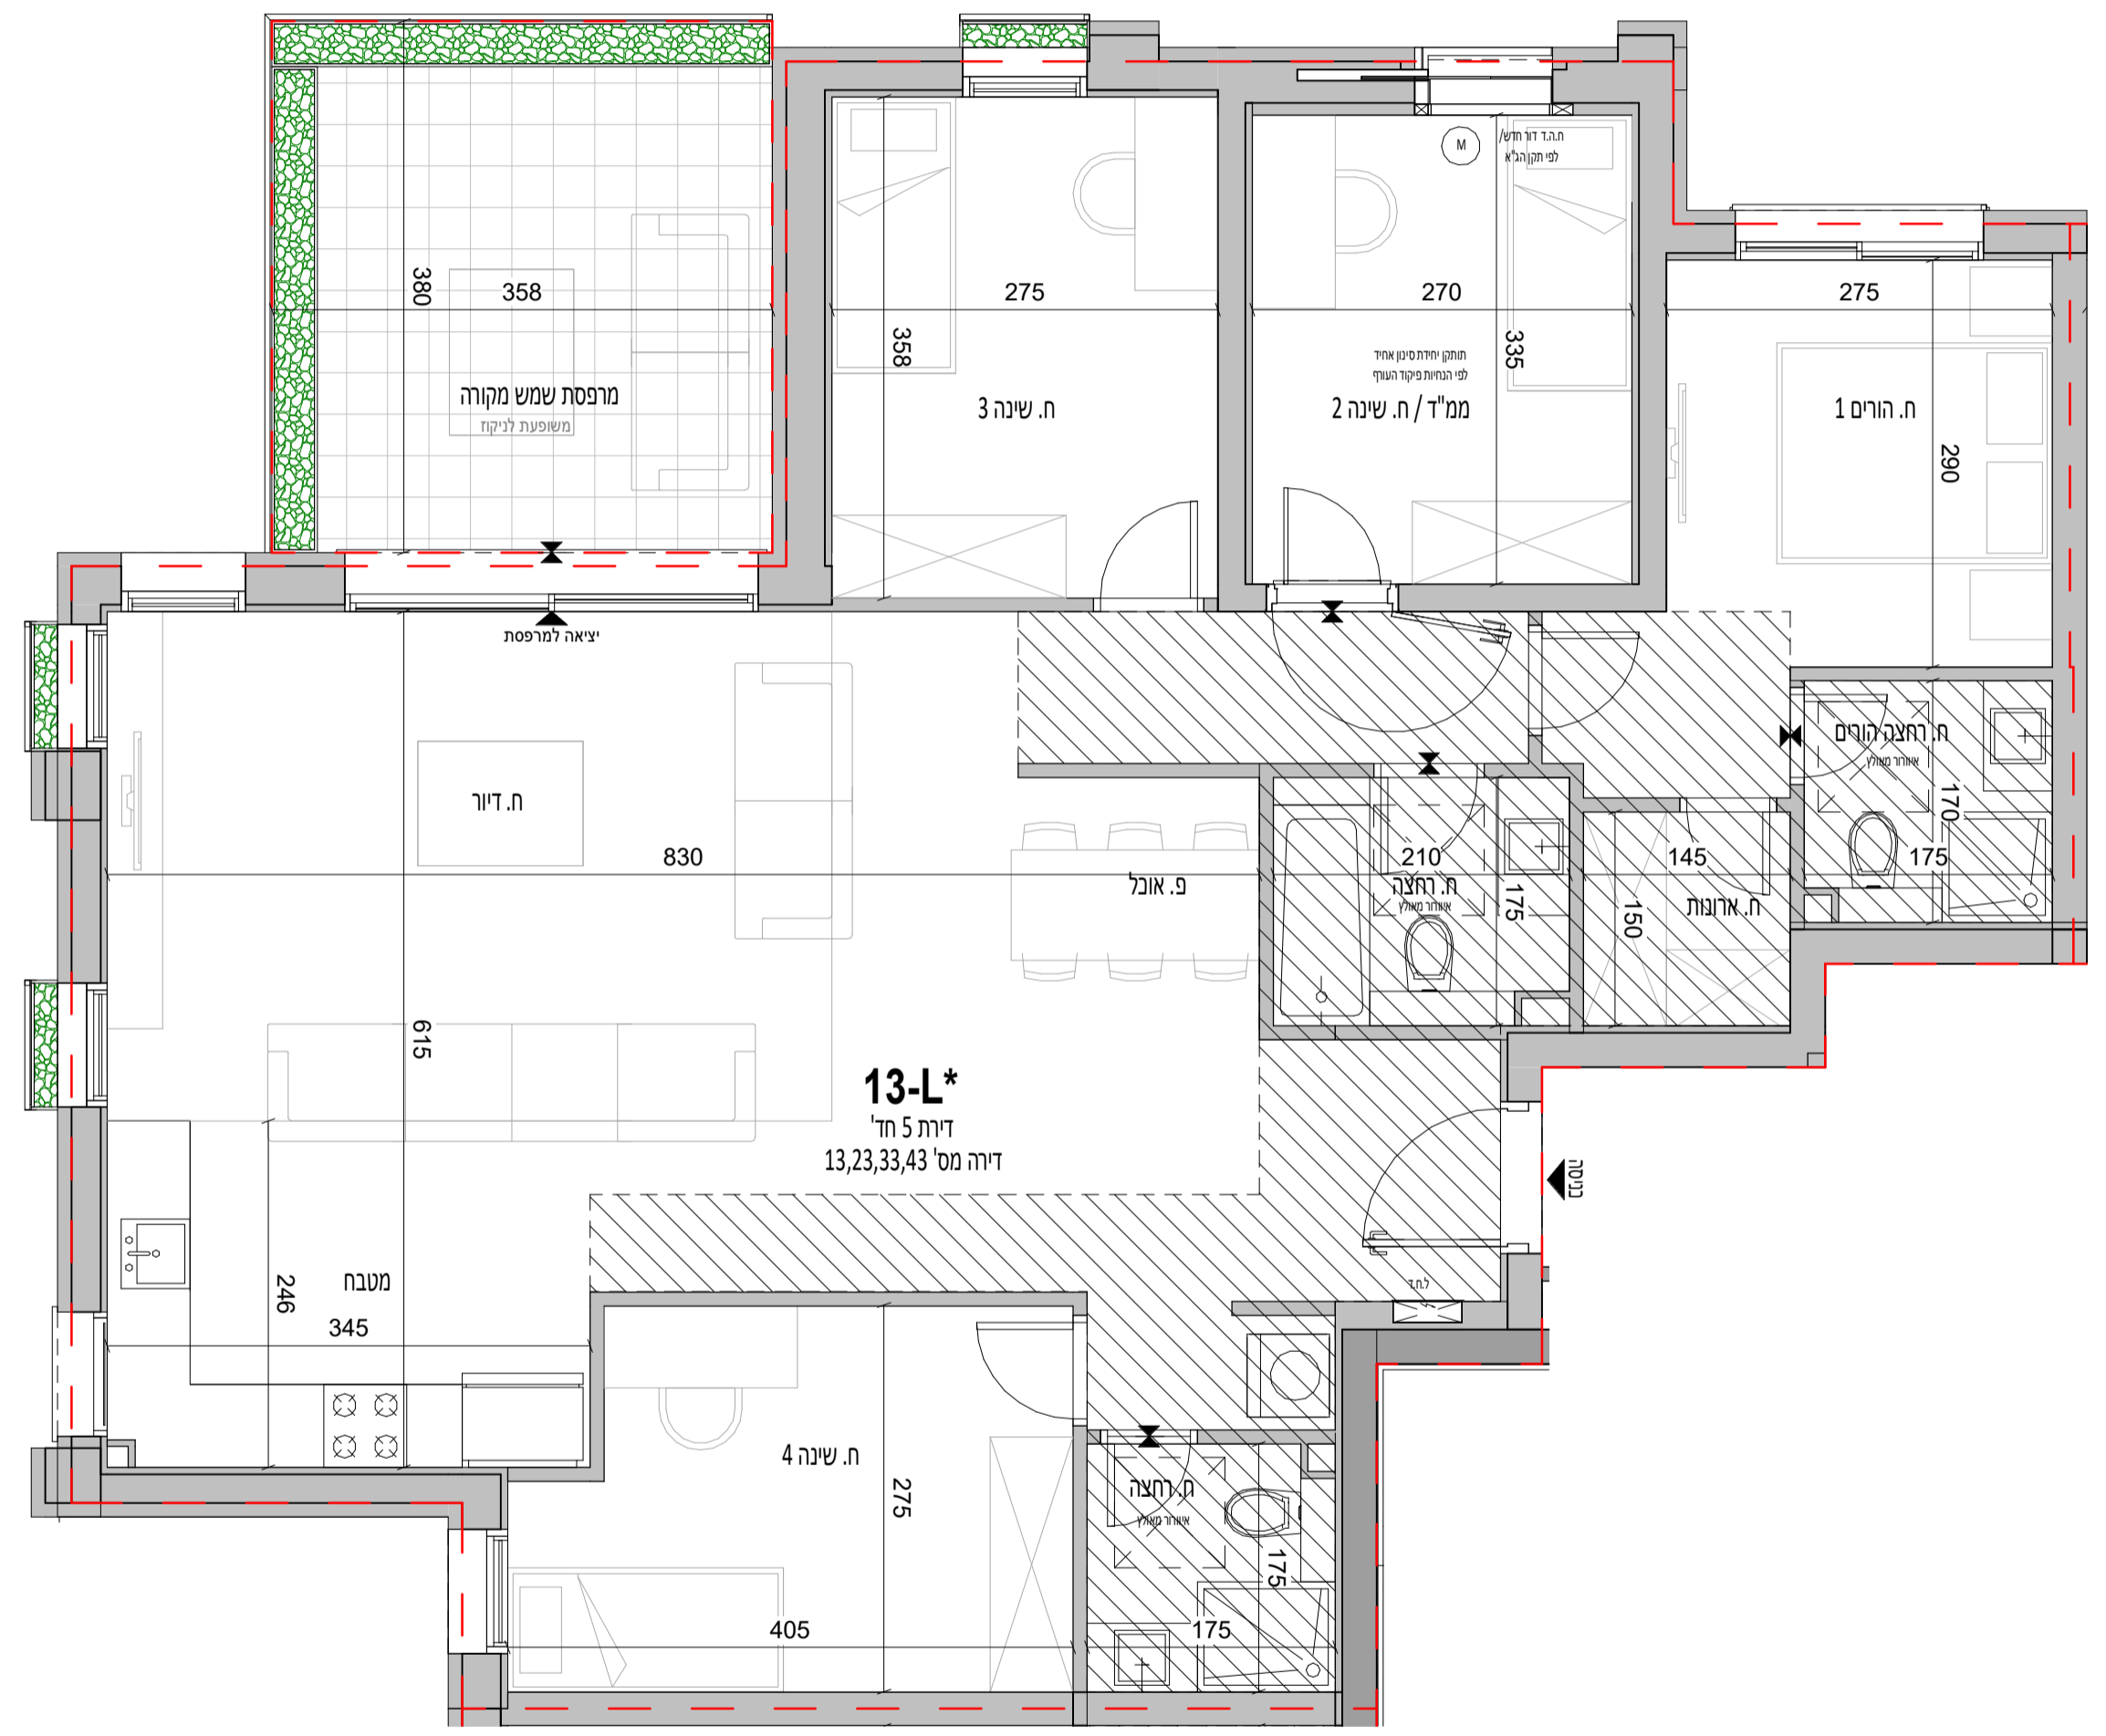

בכפוף לקבלת היתר בניה