
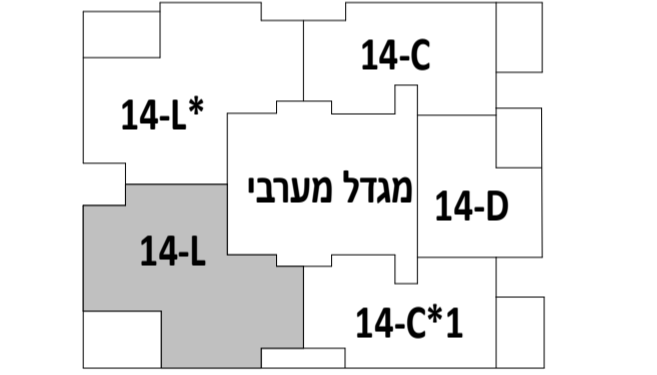


מגרש:	30
בניין:	מגדל מערבי 14
קומה:	1,3,5,7
דירה:	7,17,27,37
קב"מ:	1 : 50
מהדורה מס':	1
תאריך:	04/01/2022


התוכנית בדף זה הינן להמחשה בלבד. ידוע לקונה כי תוכנית והדמיה אלו הינן שלב מקדמי בלבד, כי טרם אושרו על ידי רשויות התכנון וכי טרם הוגשה בקשה להיתר בניה. לפיכך, תוכנית זו נתונה לשינויים מהותיים. רק התוכניות והמפרטים כפי שיערכו לאחר קבלת היתר בניה יחייבו את החברה.

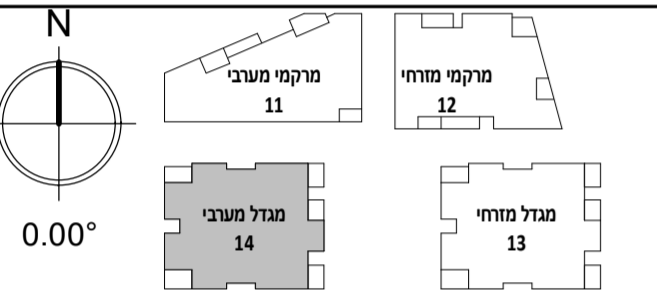

10	46-14-N	47-14-0	
9	43-14-K	44-14-I	45-14-M
8	39-14-F	40-14-G	41-14-L2 42-14-L*2
7	34-14-C	35-14-D	36-14-C* 37-14-L 38-14-L*
6	29-14-C2	30-14-D	31-14-C*2 32-14-L2 33-14-L*2
5	24-14-C	25-14-D	26-14-C* 27-14-L 28-14-L*
4	19-14-C2	20-14-D	21-14-C*2 22-14-L2 23-14-L*2
3	14-14-C	15-14-D	16-14-C* 17-14-L 18-14-L*
2	9-14-C2	10-14-D	11-14-C*2 12-14-L2 13-14-L*2
1	4-14-C	5-14-D	6-14-C*1 7-14-L 8-14-L*
גלריה			לבי מגורים
קרקע	1-14-A	2-14-A*	3-14-B משותף
תנין 1			תנין מגורים
תנין 2			תנין מגורים
תנין 3			תנין מגורים

קומה 1 14-L	
טיפוס	שטח מבר
14-L	121.83
מרפסת 14-L	13.70

חתימת הרוכש:	
חתימת הרוכש:	
חתימת החברה:	
תאריך חתימה:	

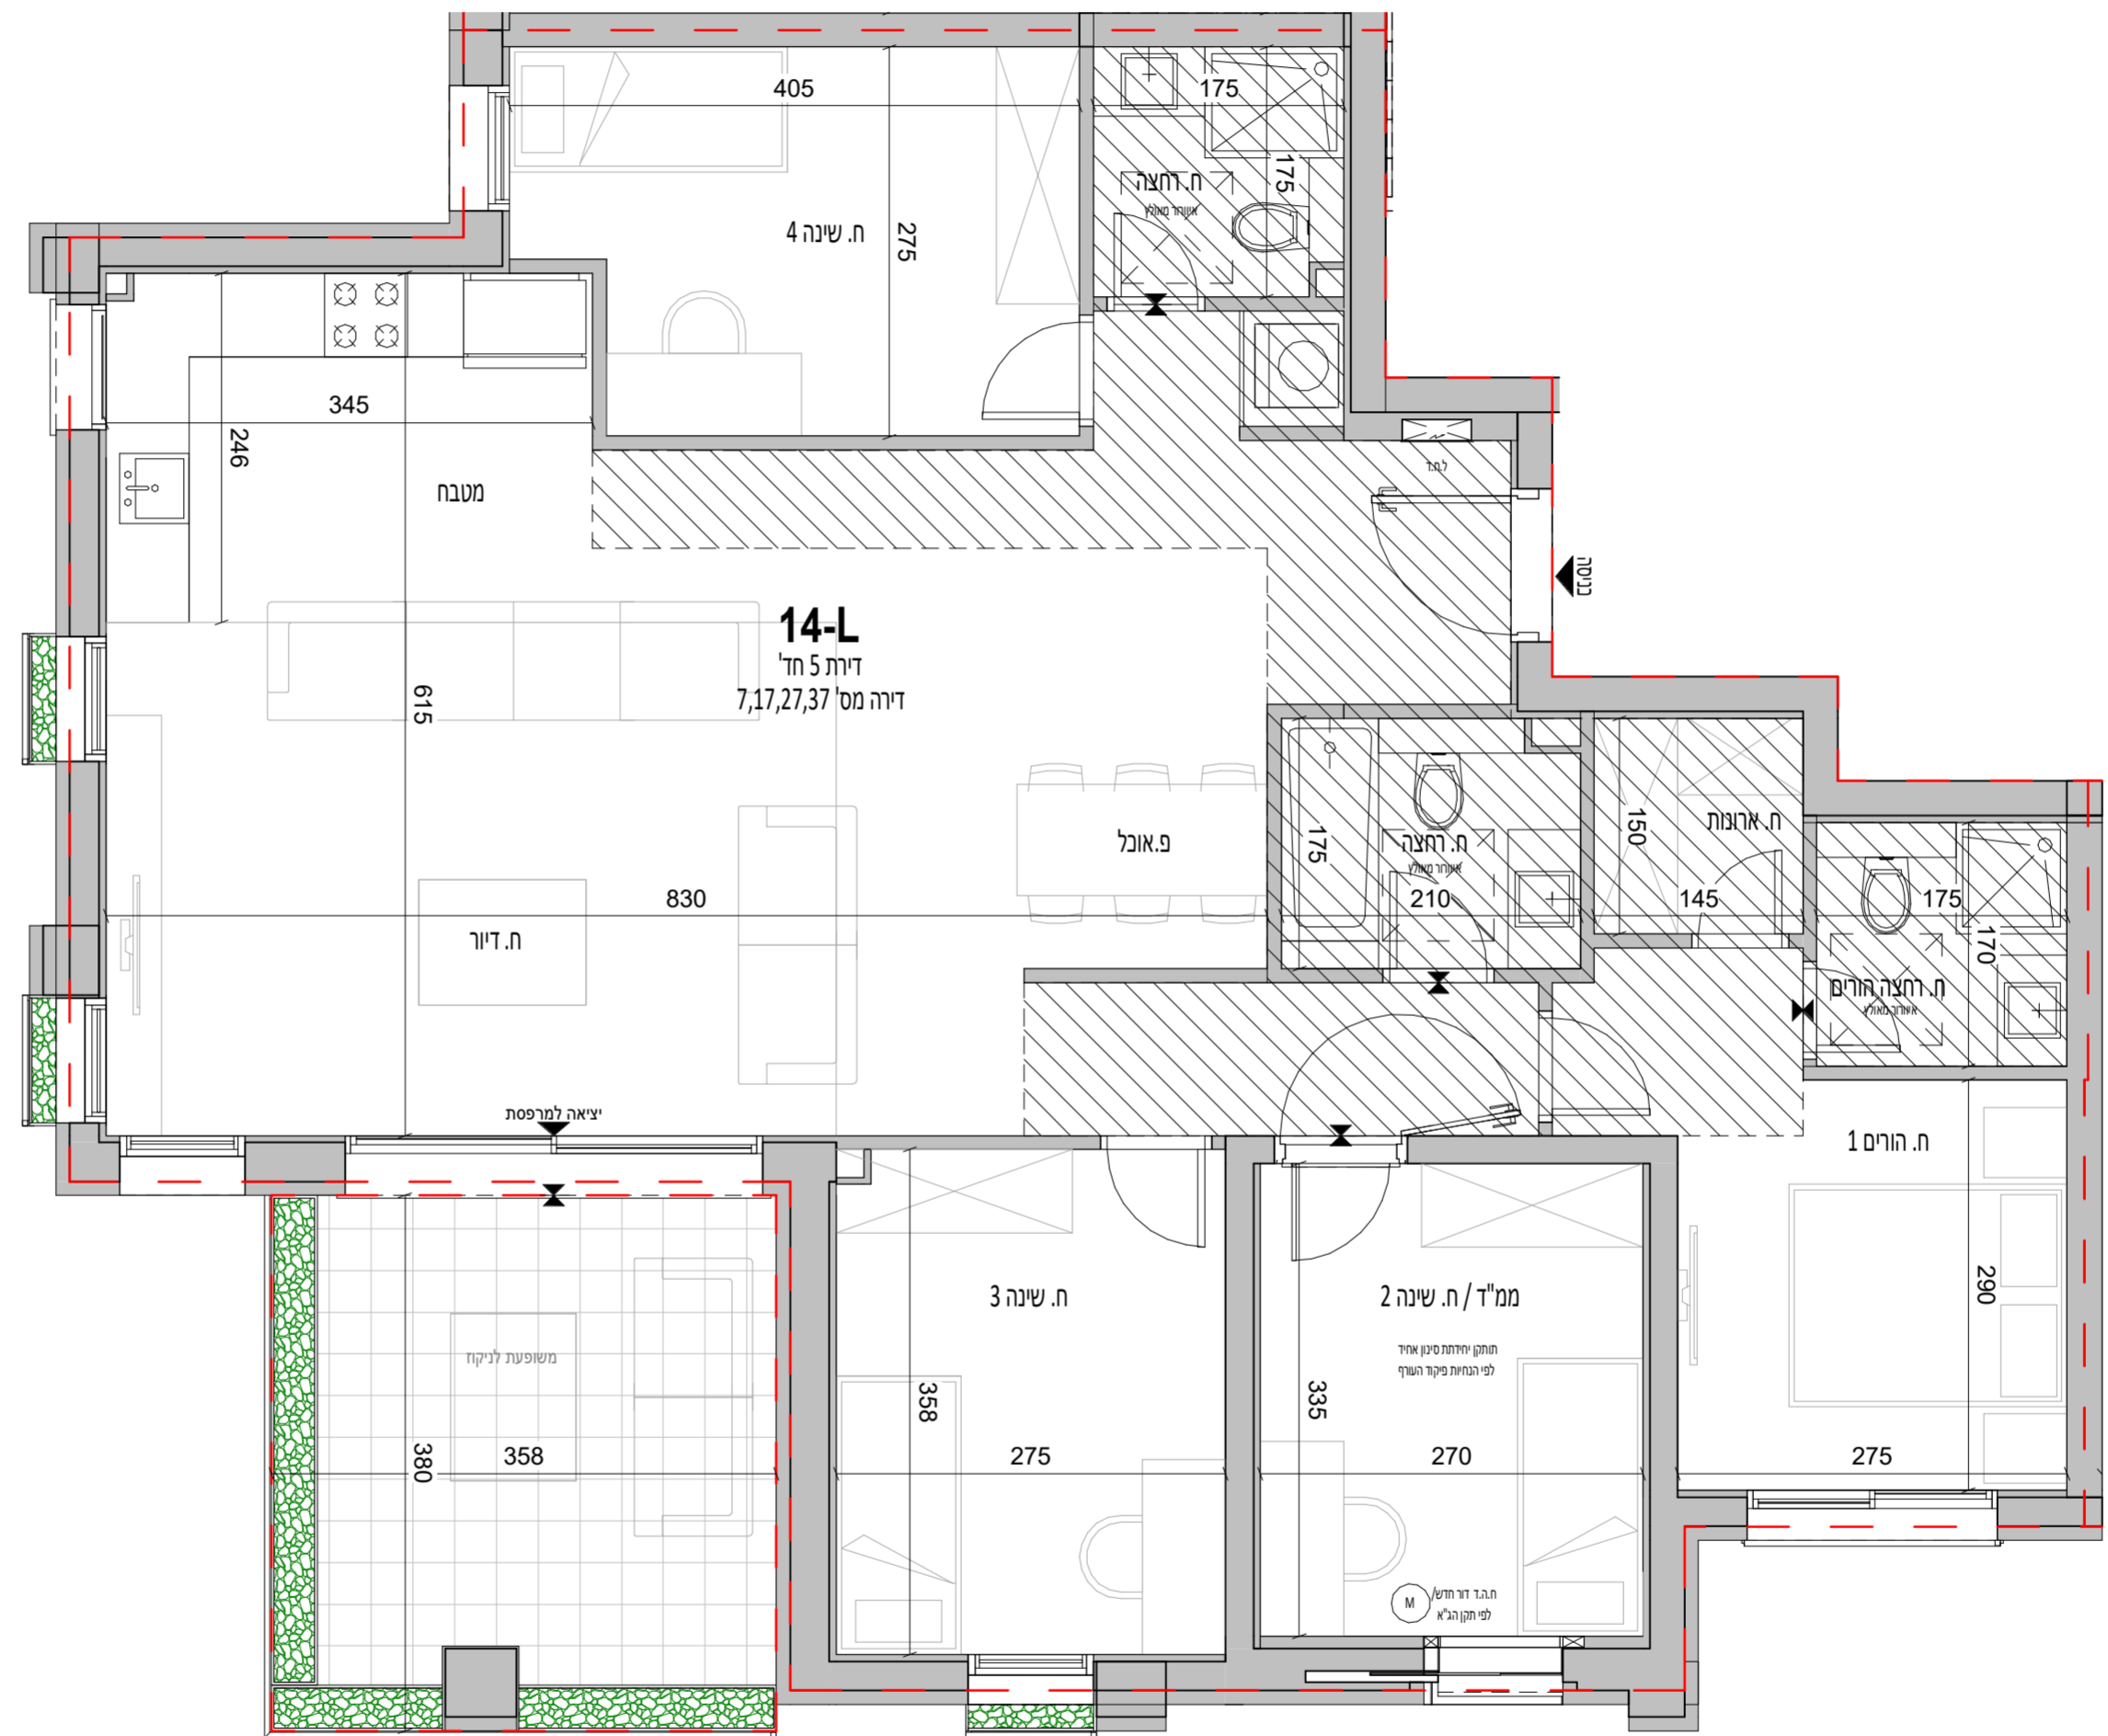

בכפוף לקבלת היתר בניה