
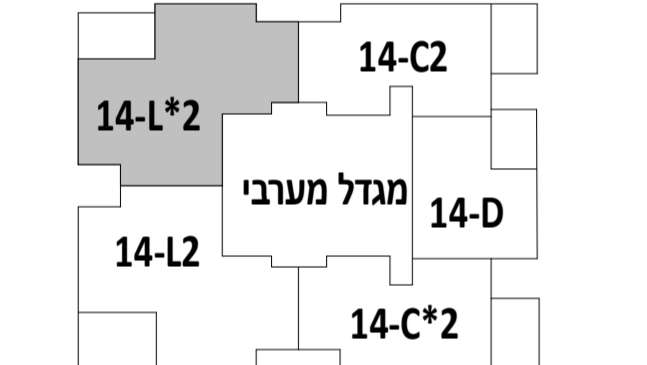


מגרש:	30
בניין:	מגדל מערבי 14
קומה:	2,4,6,8
דירה:	13,23,33,42
קב"מ:	1 : 50
מהדורה מס':	1
תאריך:	04/01/2022


התוכנית בדף זה הינן להמחשה בלבד. ידוע לקונה כי תוכנית והדמיה אלו הינן שלב מקדמי בלבד, כי טרם אושרו על ידי רשויות התכנון וכי טרם הוגשה בקשה להיתר בנייה. תוכנית זו נתונה לשינויים מהותיים. רק התוכניות והמפרטים כפי שיערכו לאחר קבלת היתר בנייה יחייבו את החברה.

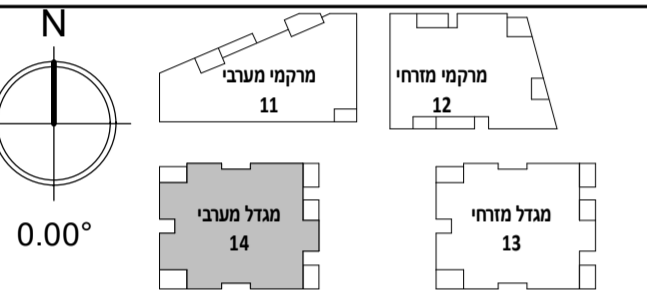

10	46-14-N	47-14-0		
9	43-14-K	44-14-I	45-14-M	42-14-L*2
8	39-14-F	40-14-G	41-14-L2	38-14-L*
7	34-14-C	35-14-D	36-14-C*	37-14-L
6	29-14-C2	30-14-D	31-14-C*2	32-14-L2
5	24-14-C	25-14-D	26-14-C*	27-14-L
4	19-14-C2	20-14-D	21-14-C*2	22-14-L2
3	14-14-C	15-14-D	16-14-C*	17-14-L
2	9-14-C2	10-14-D	11-14-C*2	12-14-L2
1	4-14-C	5-14-D	6-14-C*1	7-14-L
גלריה			לבי מגורים	
ק.קרקע	1-14-A	2-14-A*	3-14-B	משותף
תכנון 1-			תכנון מגורים	
תכנון 2-			תכנון מגורים	
תכנון 3-			תכנון מגורים	

קומה 2 14-L*	
טיפוס	שטח מכר
14-L*2	121.83
מרפסת 14-L*2	13.70

חתימת הרוכש:
חתימת הרוכש:
חתימת החברה:
תאריך חתימה:

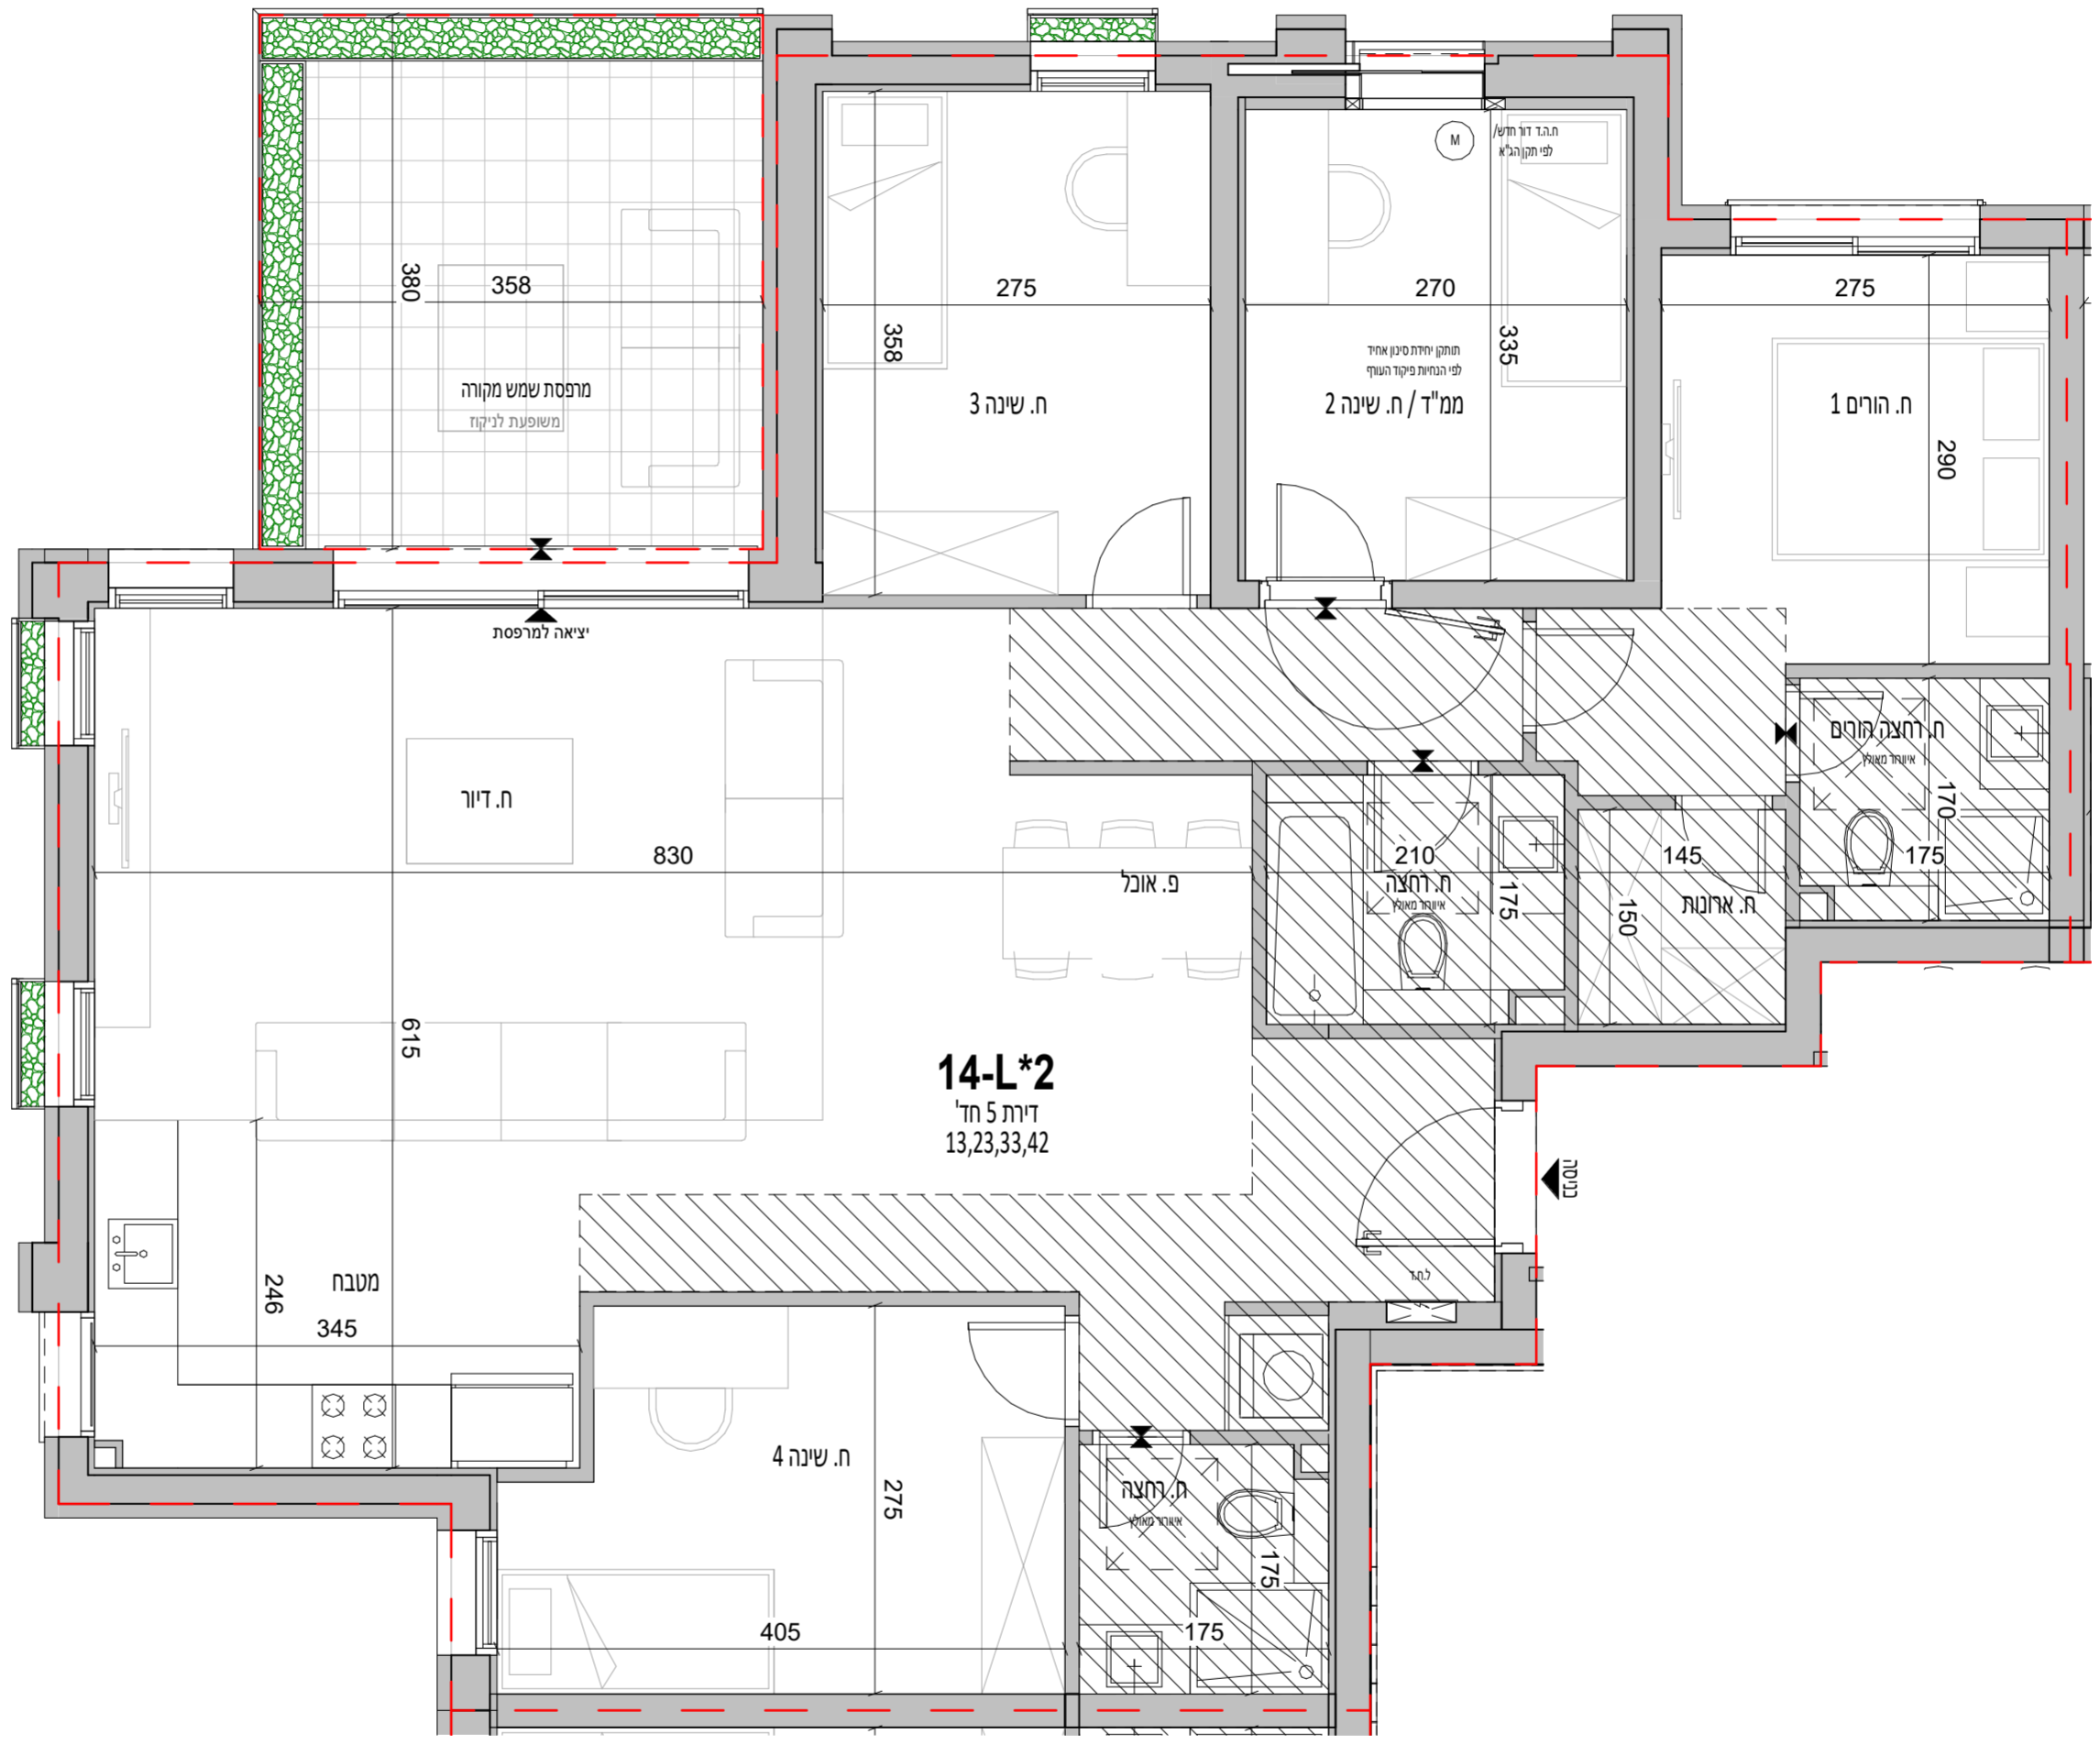

בכפוף לקבלת היתר בנייה